


## Anlage 2

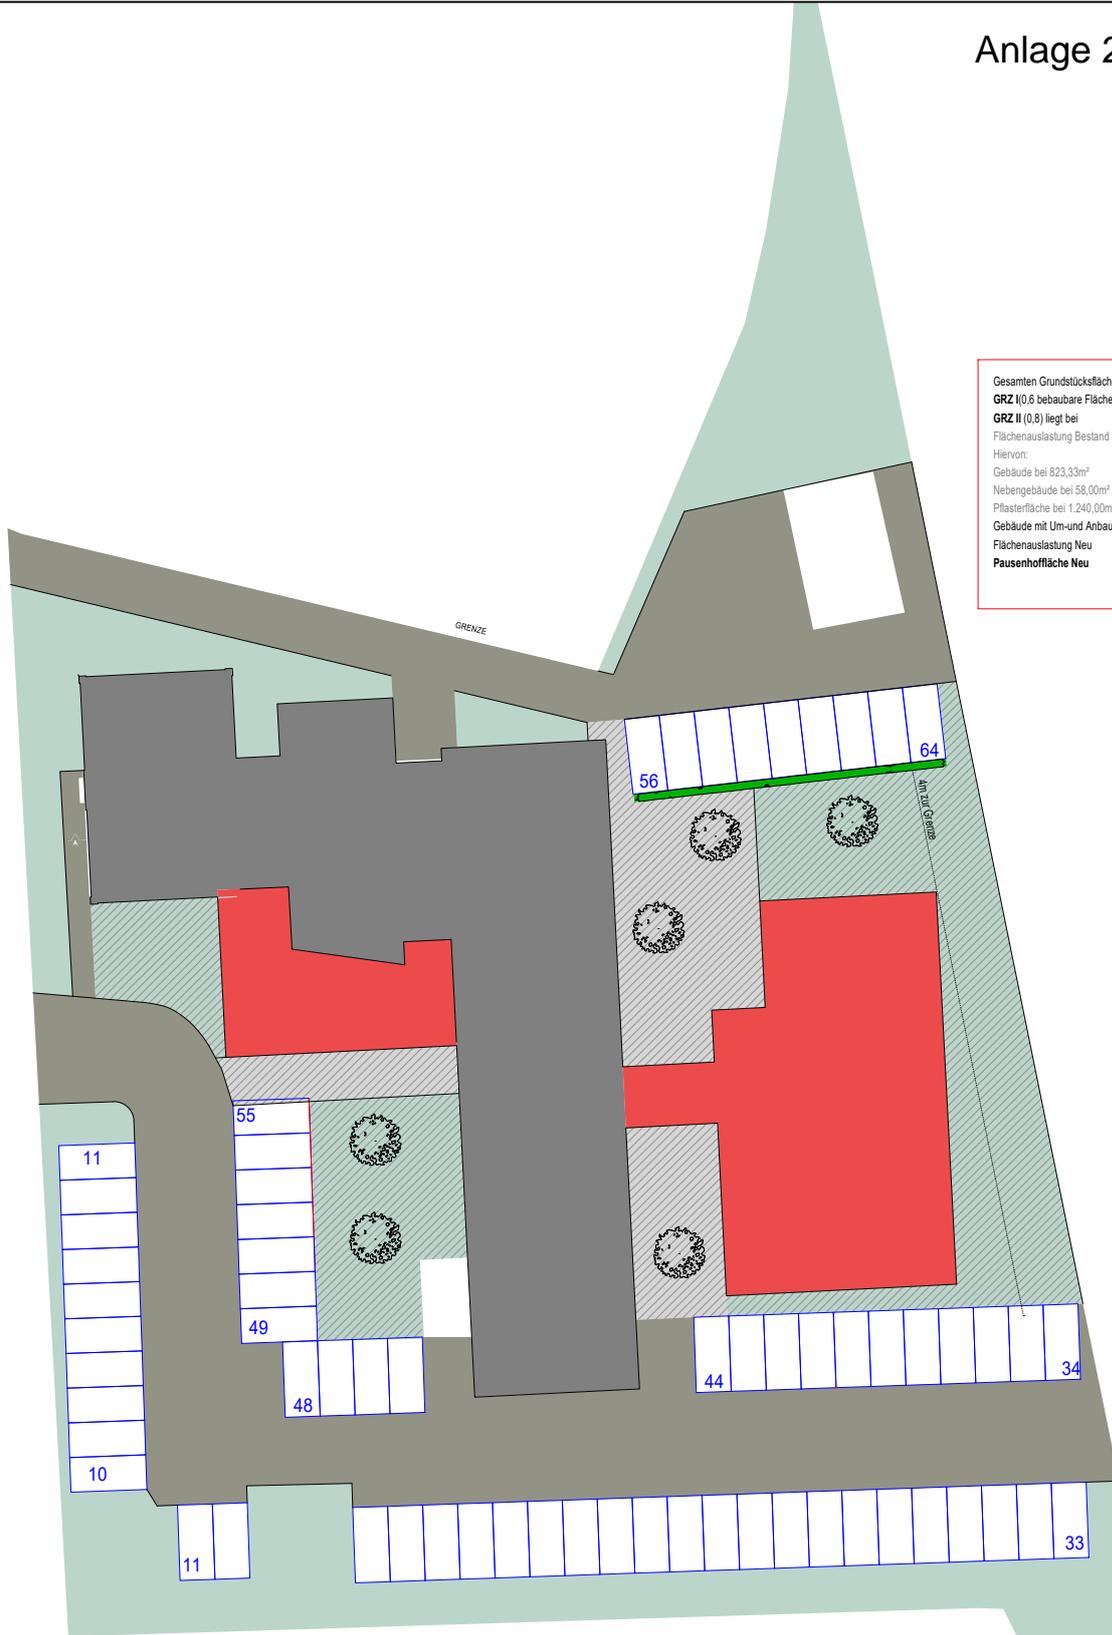

Gesamten Grundstücksfläche ca.	4.988,00m <sup>2</sup>
GRZ I (0,6 bebaubare Fläche)	2.992,80m <sup>2</sup>
GRZ II (0,8) liegt bei	3.990,40m <sup>2</sup>
Flächenauslastung Bestand	2.121,33m <sup>2</sup>
Hiervon:	
Gebäude bei 823,33m <sup>2</sup>	
Nebengebäude bei 58,00m <sup>2</sup>	
Pflasterfläche bei 1.240,00m <sup>2</sup>	
Gebäude mit Um- und Anbau	1.332,95m <sup>2</sup>
Flächenauslastung Neu	2.630,95m <sup>2</sup>
Pausenhoffläche Neu	833,00m <sup>2</sup>