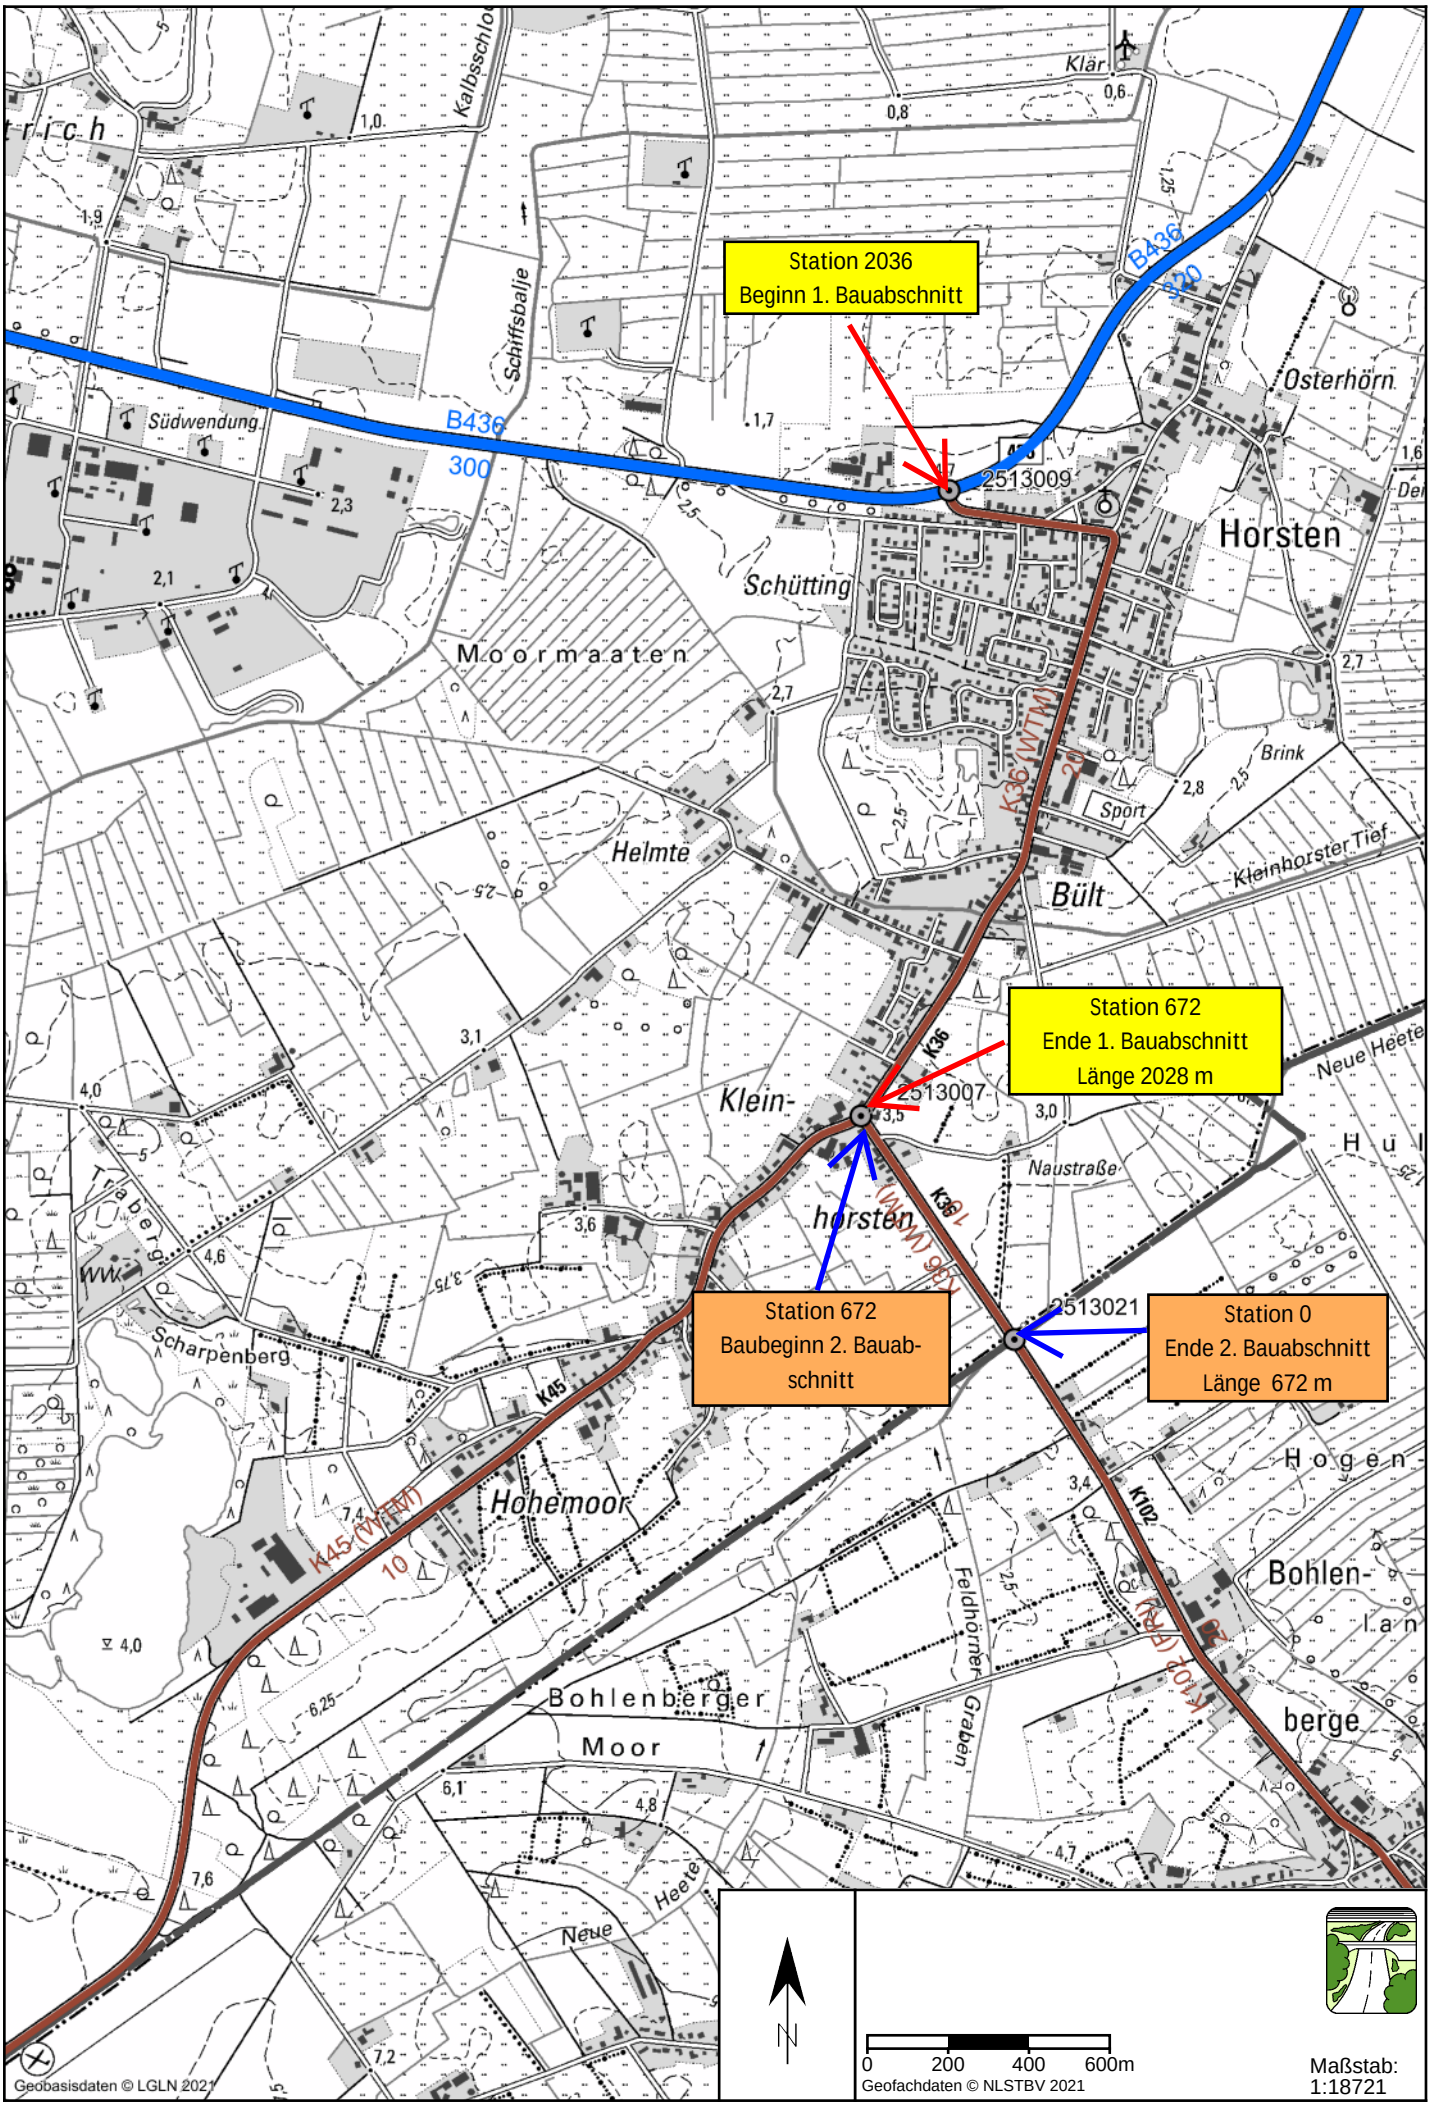
Station 2036
Beginn 1. Bauabschnitt
Station 672
Ende 1. Bauabschnitt
Länge 2028 m
Station 672
Baubeginn 2. Bauabschnitt
Station 0
Ende 2. Bauabschnitt
Länge 672 m
B436
300
B436
320
K36 (WTM)
K36
K45 (WTM)
K45
K102 (PM)
K102
2513009
2513007
2513021
Horsten
Osterhörn
Schütting
Moormaaten
Helmte
Bült
Brink
Sport
Kleinhorster Tief
Neue Heete
Klein-
horsten
Naustraße
Scharpenberg
Hohemoor
Feldhörner Graben
Bohlenberger
Moor
Neue
Heete
Bohlen-
berge
Hogen
Hüll
Südwendung
Schiffsbalje
Kalbsschlo
Klär
Geobasisdaten © LGLN 2021
Geofachdaten © NLSTBV 2021
0
200
400
600m
Maßstab:
1:18721