



Ansicht Norden

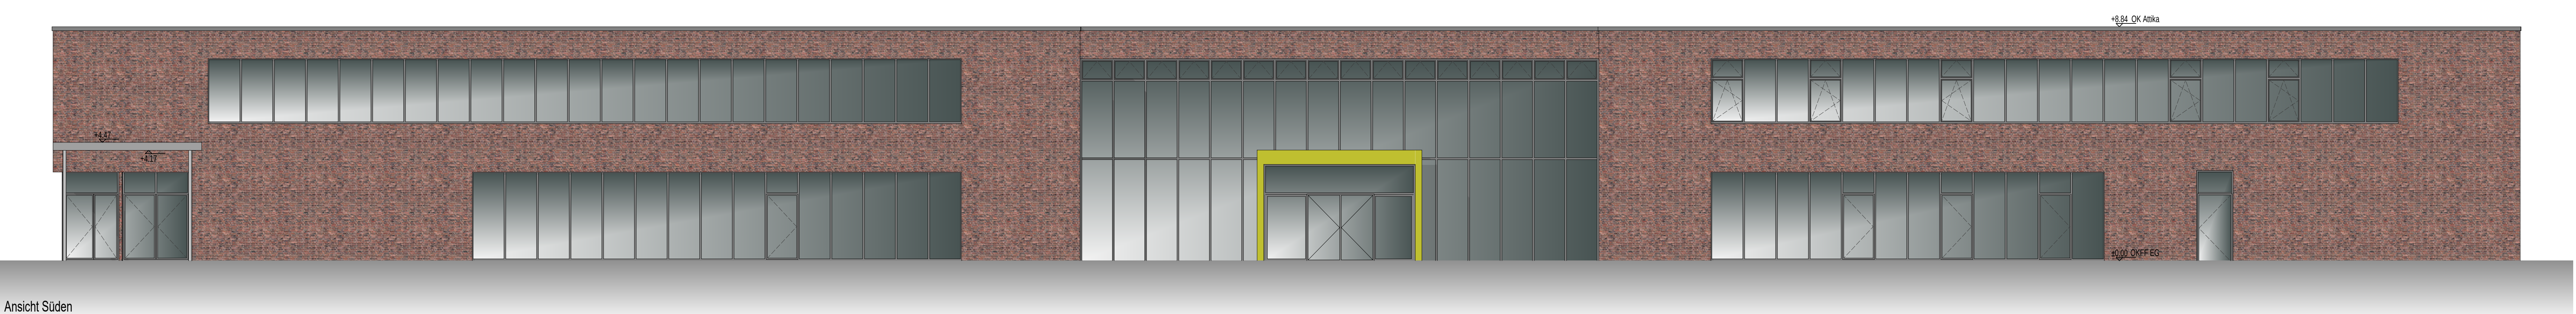

Ansicht Süden

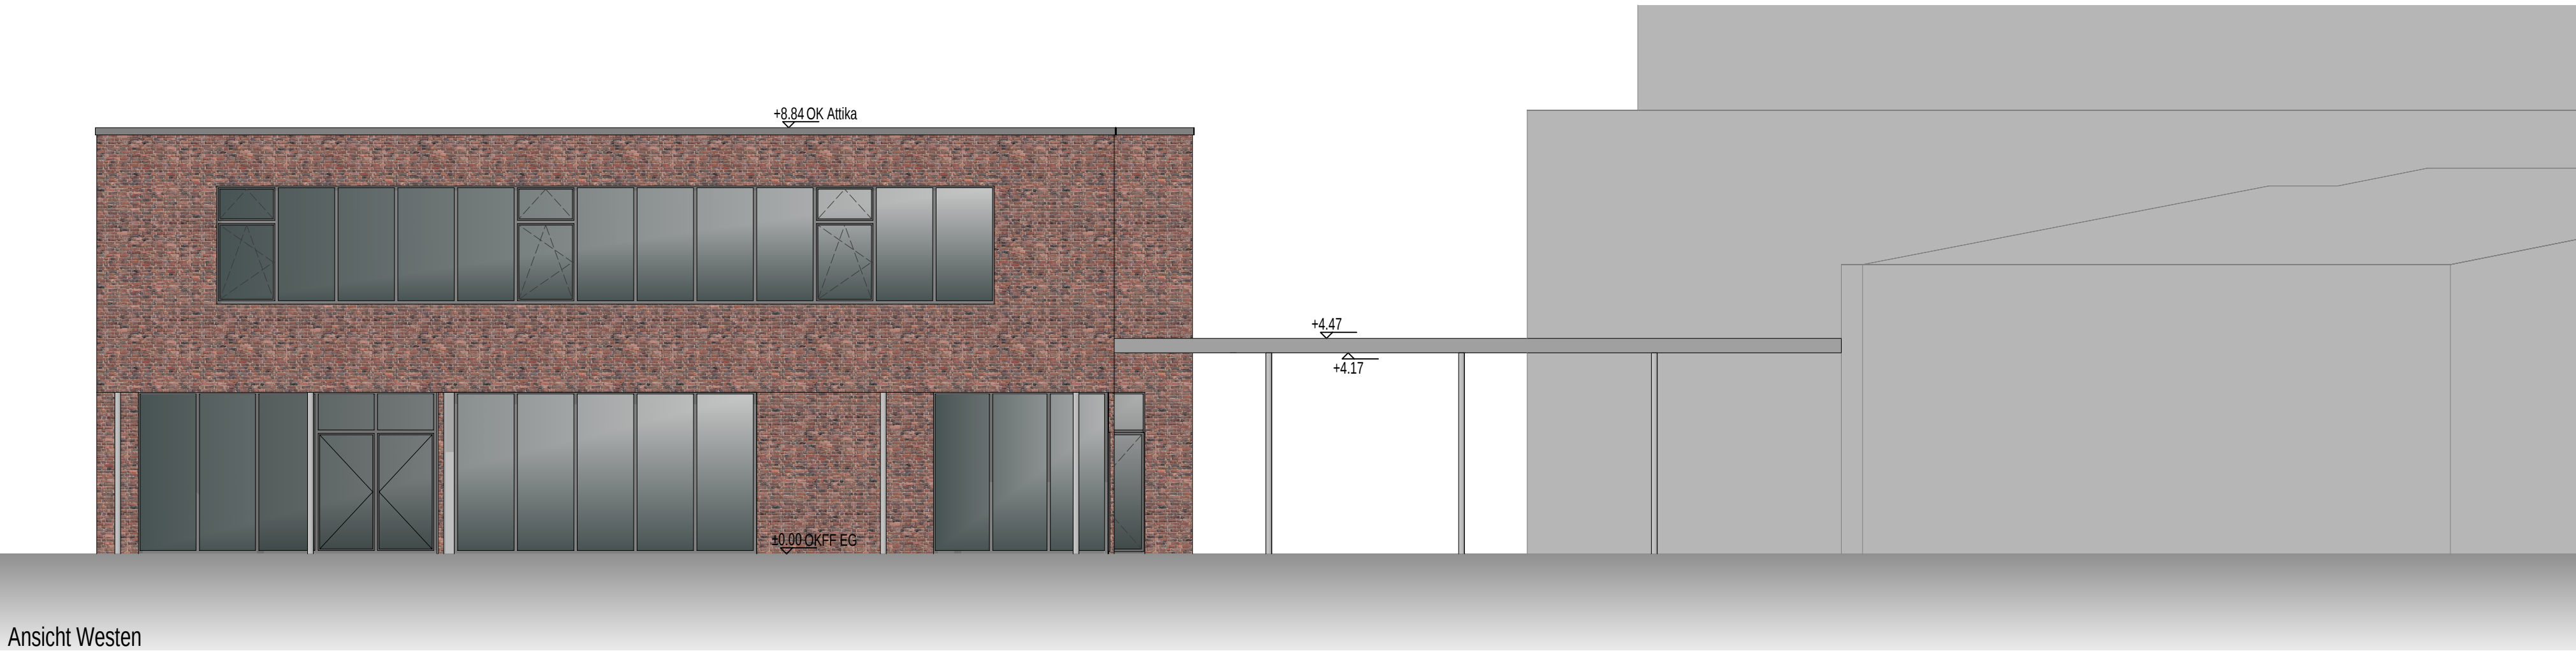

Ansicht Westen




Ansicht Osten

Änderungen	Datum	Name	Index

URHEBERRECHTE AN ALLEN UNTERLAGEN BLEIBEN DEM PLANVERFASSER. VERVIELFÄLTIGUNGEN UND KOPLEN (AUCH TEILWEISE), SOWIE ZUGÄNGLICHMACHUNG ODER ÜBERLASSUNG AN DRITTE BEDÜRFTEN DER BESONDEREN GENEHMIGUNG.

ÜBERSICHT 11981_ARC_4_0_AN_01

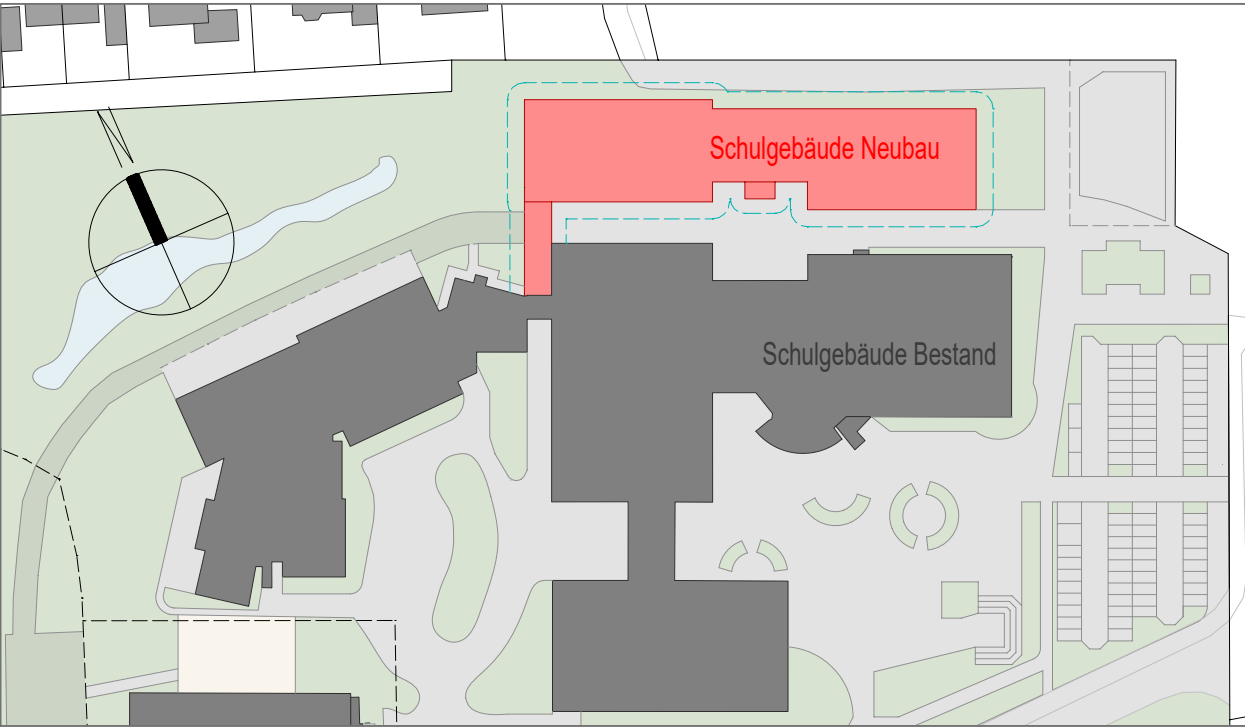

BAUVORHABEN ENTWURFSVERFASSER

ERWEITERUNG KGS WITTMUND
BRANDENBURGER STRASSE
26409 WITTMUND

Datum / Unterschrift

BAUHERR / AUFTRAGGEBER

LANDKREIS WITTMUND
DOHUSER WEG 6
26409 WITTMUND

BAUHERR

Datum / Unterschrift

PLANINHALT

GENEHMIGUNGSPLANUNG

MASSSTAB

1:100

ANSICHTEN

PROJ.-NR.	PROJEKTLTG.	BEARBEITUNG	GEPRÜFT	ENTWURFSVERFASSER	BAUNULL: OKFF EG
11981	MW	MW/JW		MW	

PLANBEZEICHNUNG / PROJEKTDATUM	DATUM	INDEX	INDEX-DATUM
11981_ARC_4_0_AN_01	08.07.25		

PLANVERFASSER

Thalen Consult GmbH
Sitz der Gesellschaft: Unwaldstr. 39 26340 Neuenburg Tel: 0 44 52-9 16-0 Fax: 0 44 52-9 16-1 01 E-Mail: info@thalen.de
ARCHITEKTUR Bahnhofstr. 18 26340 Zetel Tel: 0 44 53-9 36-0 Fax: 0 44 53-40 30 E-Mail: zetel@thalen.de

INGENIEURE - ARCHITEKTEN - STADTPLANER