


E 417874 m

N 5950190 m

Teilfläche ca. 790 qm

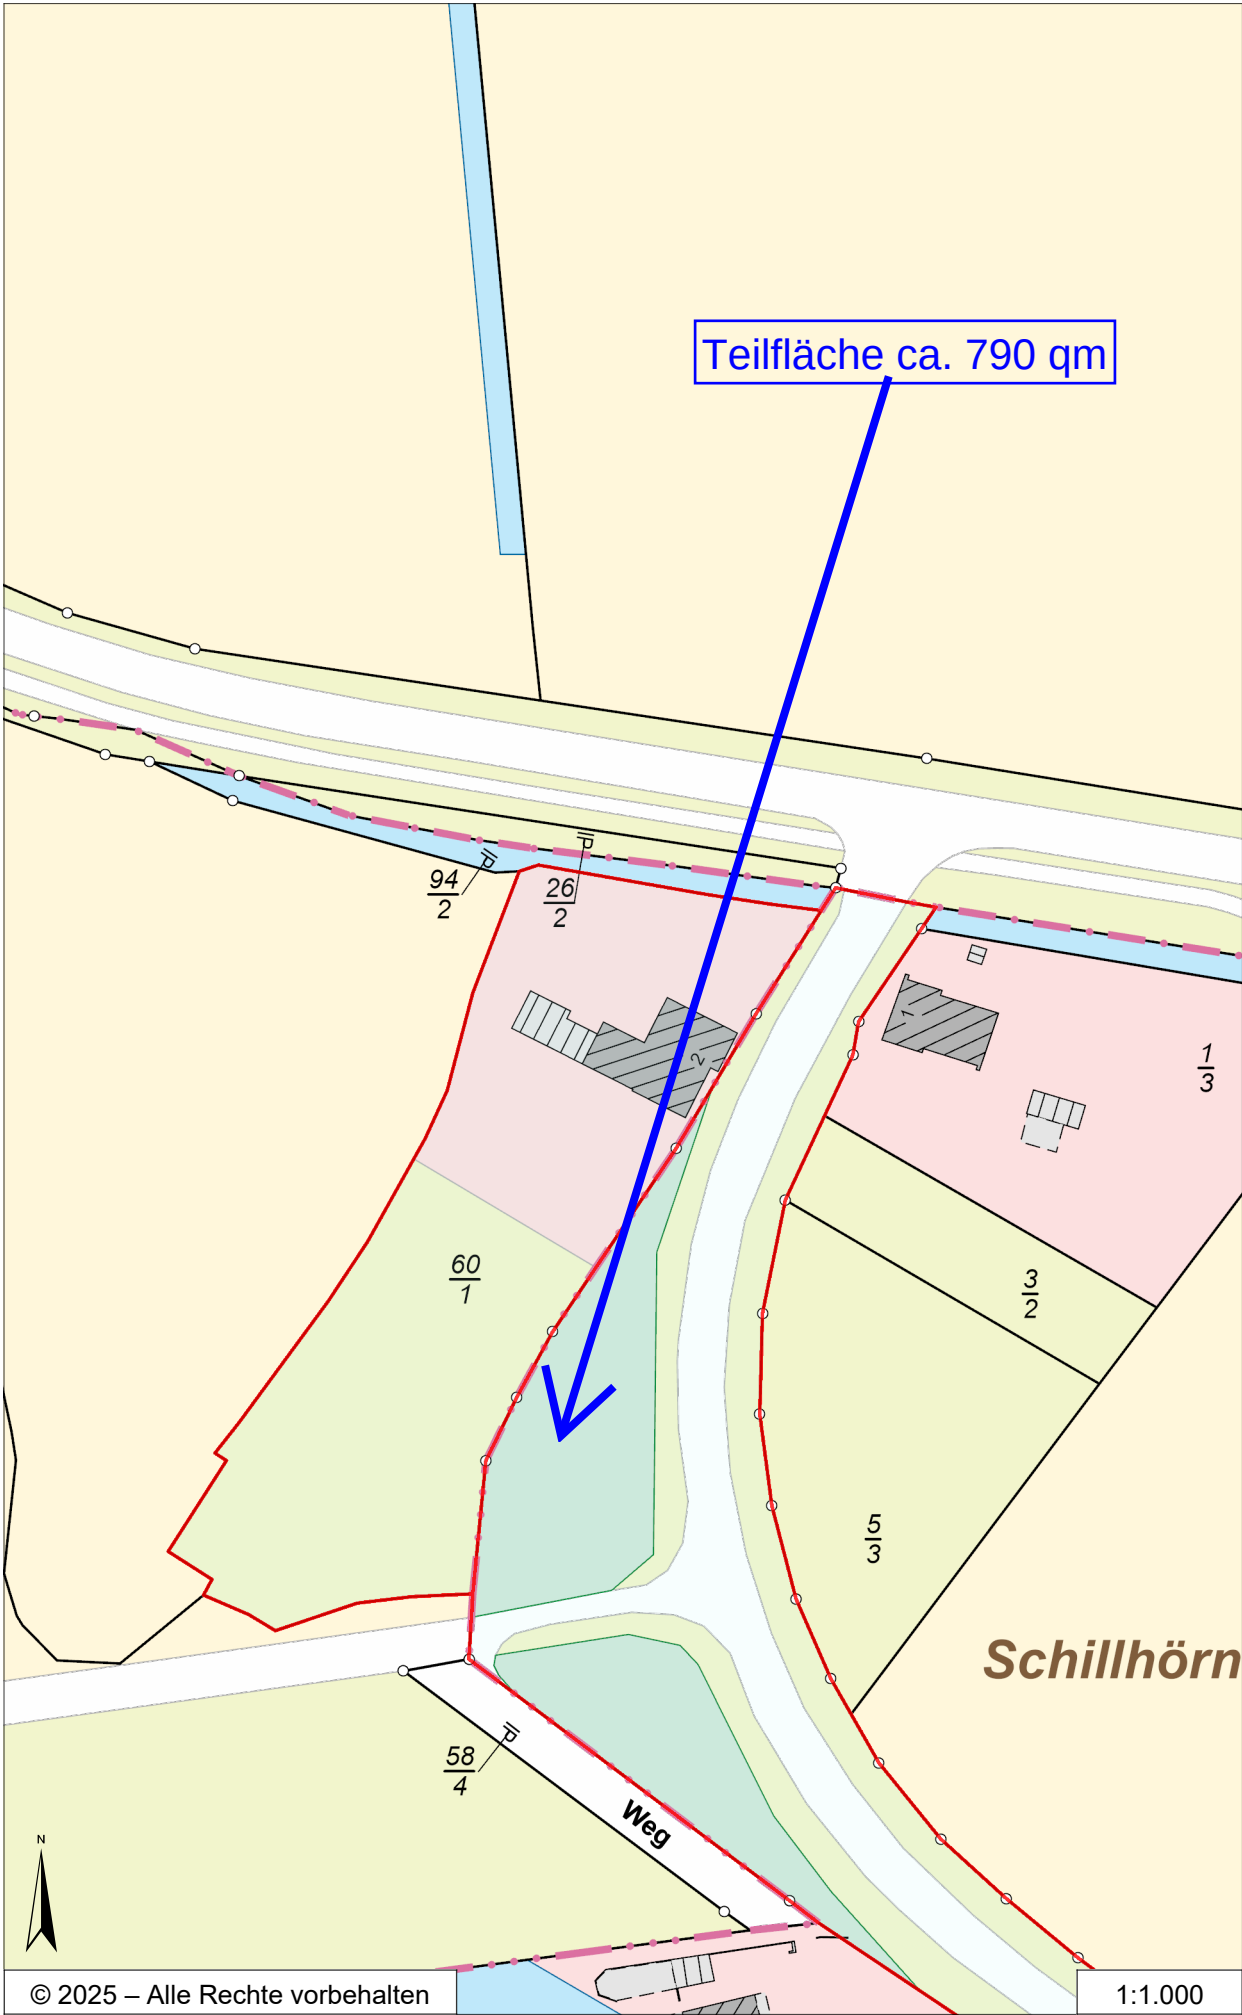

N 5949924 m

© 2025 – Alle Rechte vorbehalten

E 417710 m

1:1.000