


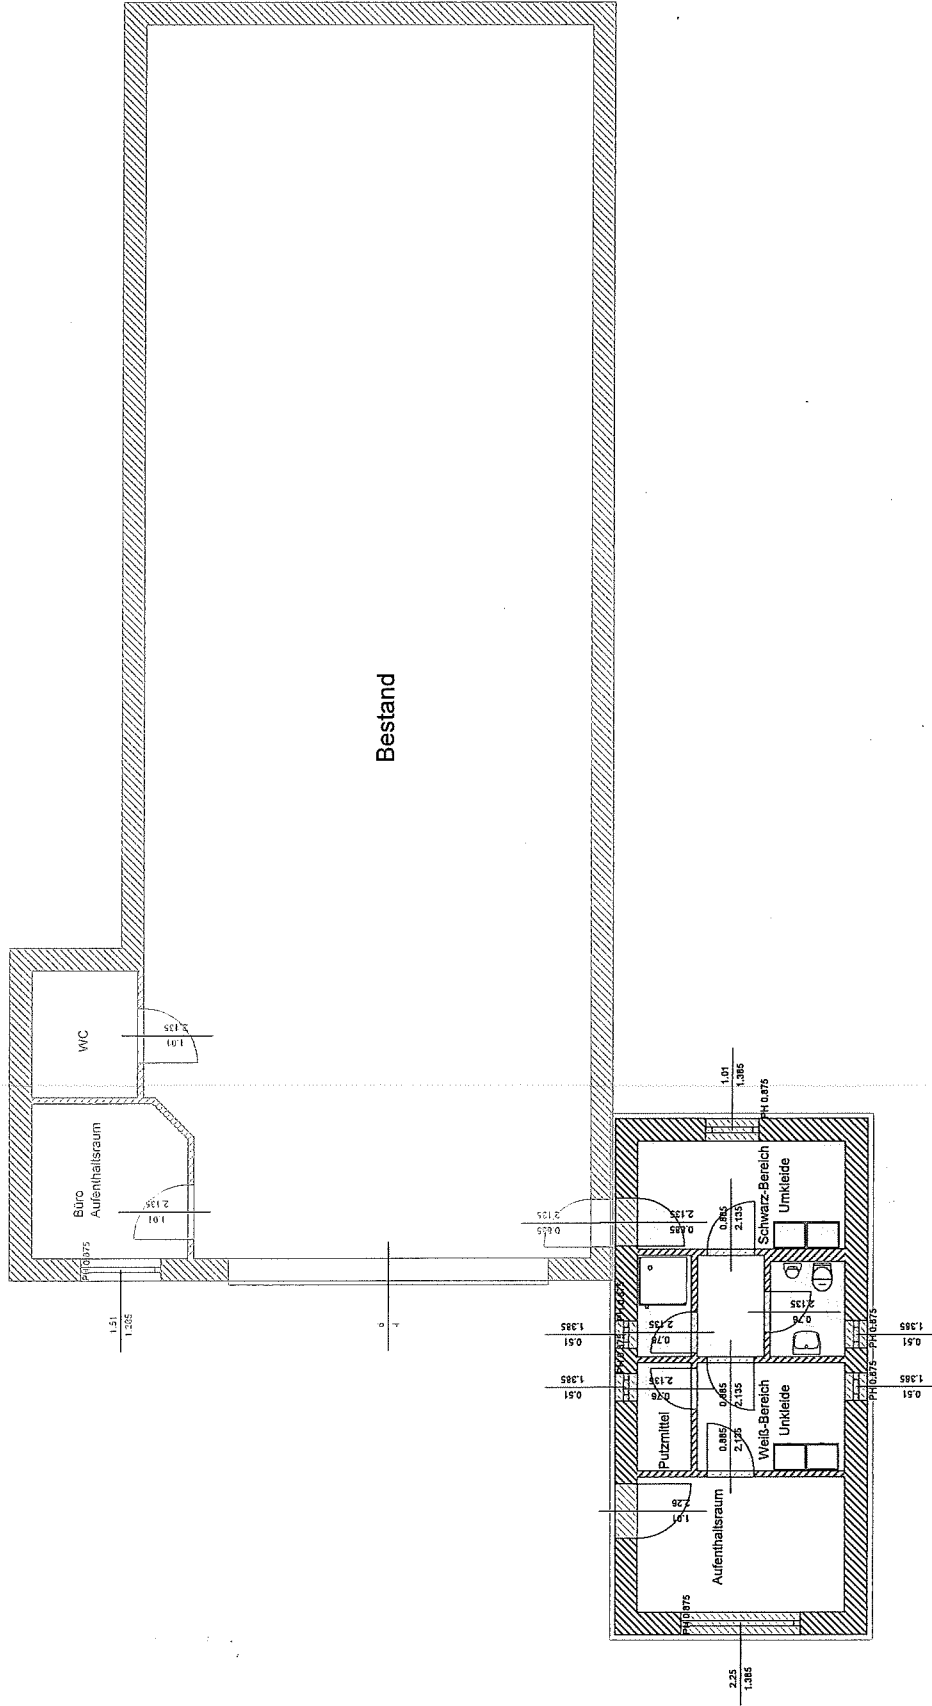

geplanter Anbau

|             |                              |
|-------------|------------------------------|
| Bauherr:    | Landkreis Wittmund           |
| Projekt:    | Am Markt 9                   |
| Bauwerk:    | Müllumladestation Spiekeroog |
| Bauwerk:    | Schwarz/Weiss-Bereich        |
| Bauwerk:    | Erdgeschoss                  |
| Gezeichnet: | Plan-Nr.:                    |
| Maßstab:    | 1 : 100                      |
| Datum:      | 28.10.2015                   |