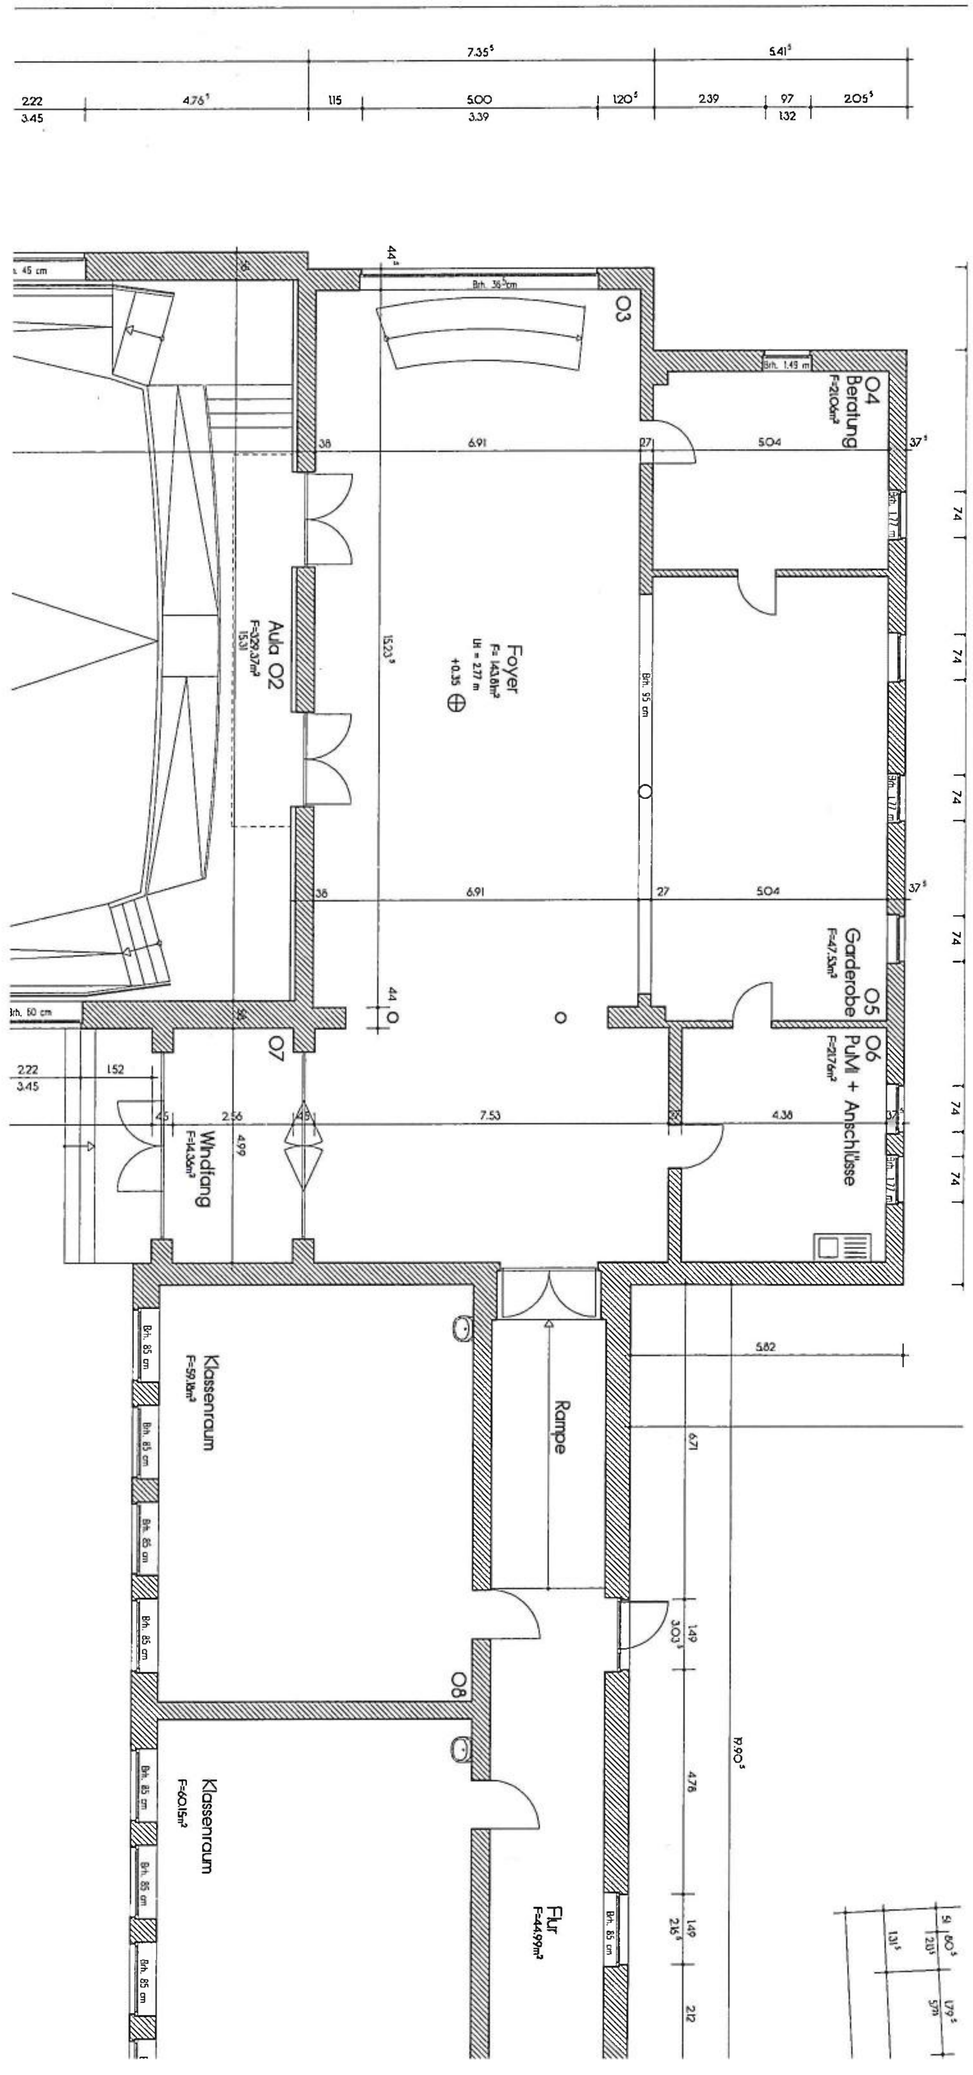
Aula O2
F=329,37m²
Foyer
F=143,81m²
LH = 2.77 m
+0.35
O3
O4
Beratung
F=21,04m²
O5
Garderobe
F=47,53m²
O6
PuMi + Anschlüsse
F=21,76m²
O7
Windfang
F=14,34m²
Klassenraum
F=59,18m²
O8
Klassenraum
F=60,15m²
Rampe
Flur
F=44,99m²
Brh. 85 cm
Brh. 95 cm
Brh. 1,49 m