Gebäude 3 - Lagerhalle
Grundriss Obergeschoss - nach Umnutzung

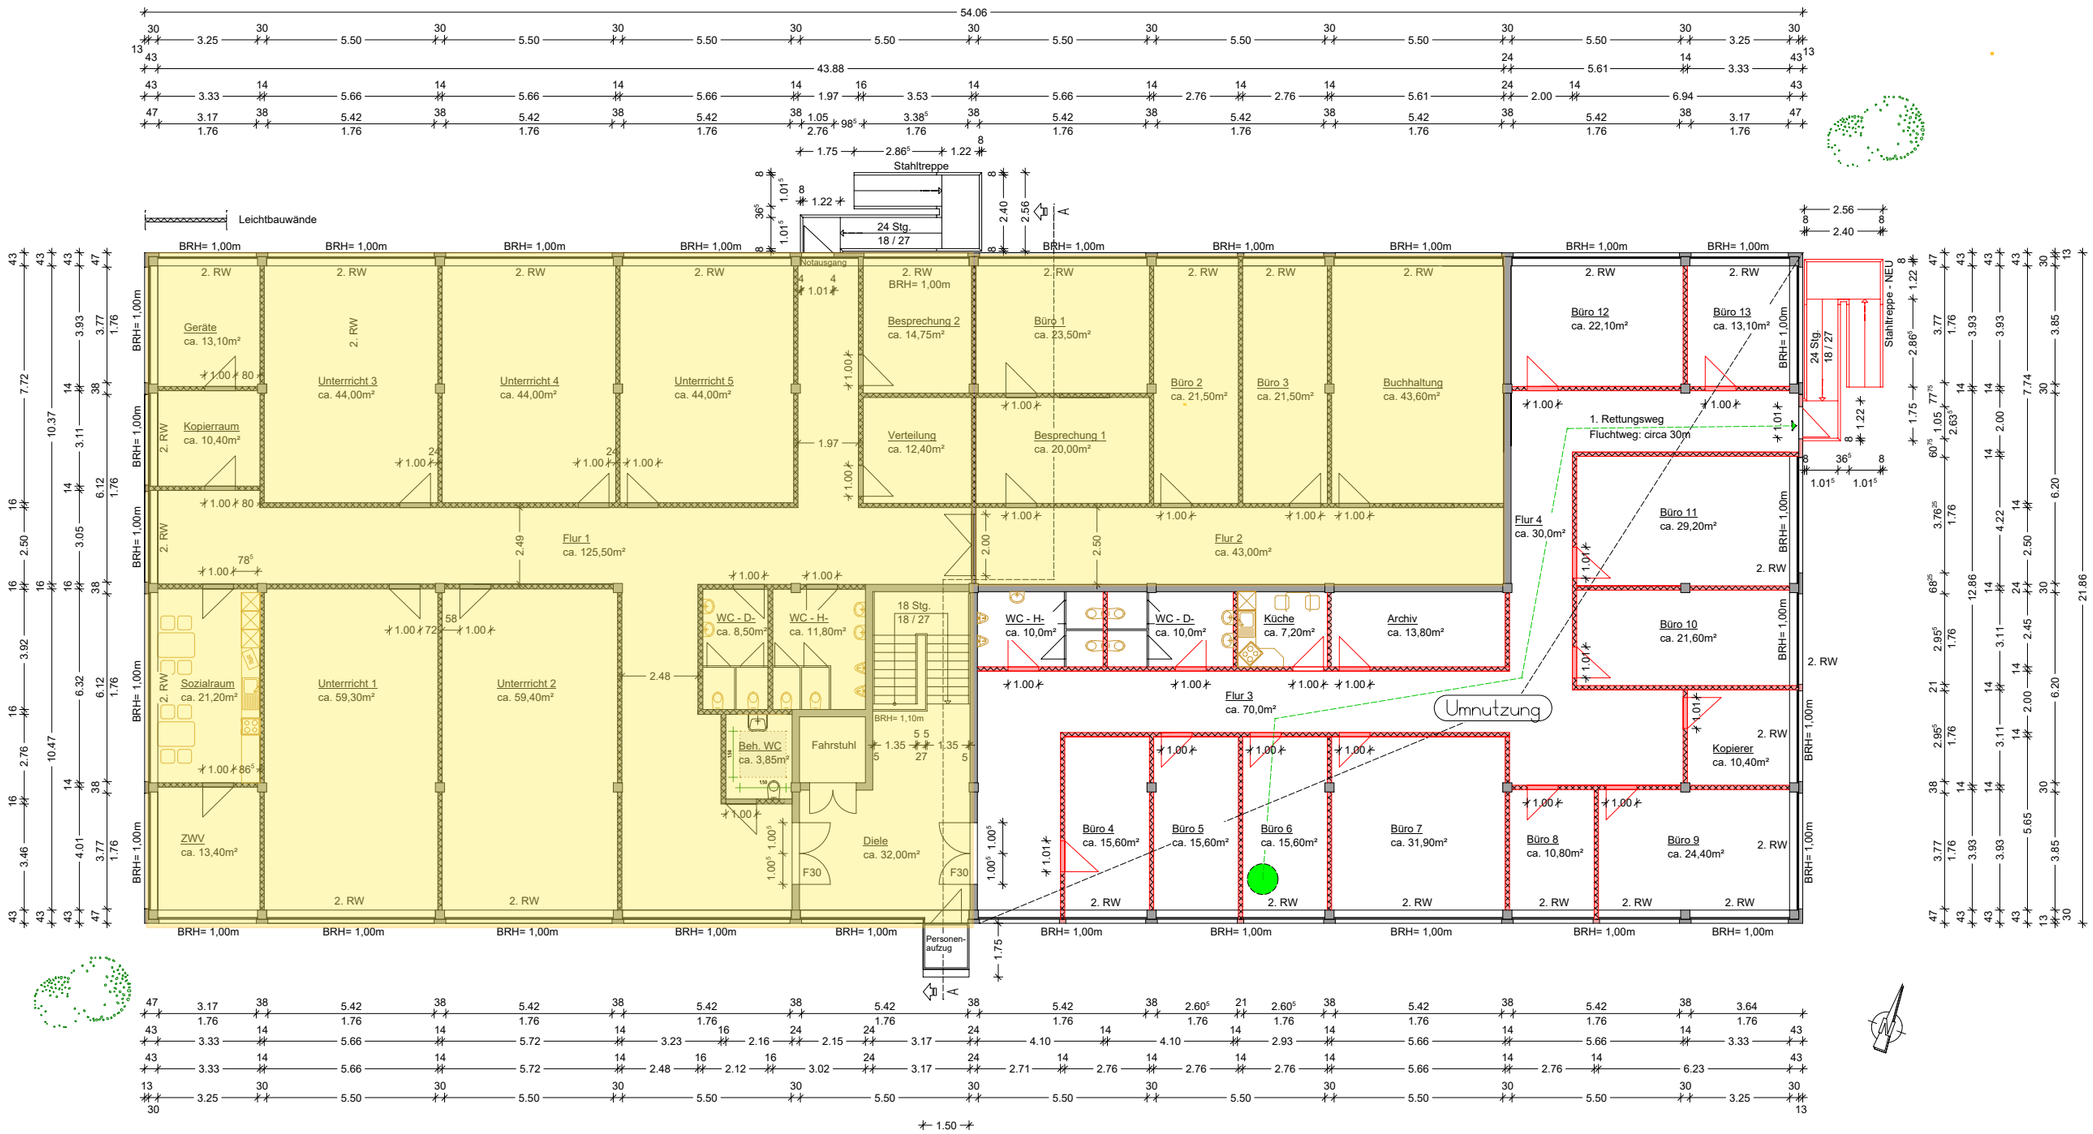

Zukünftige Fläche
Musikschule