


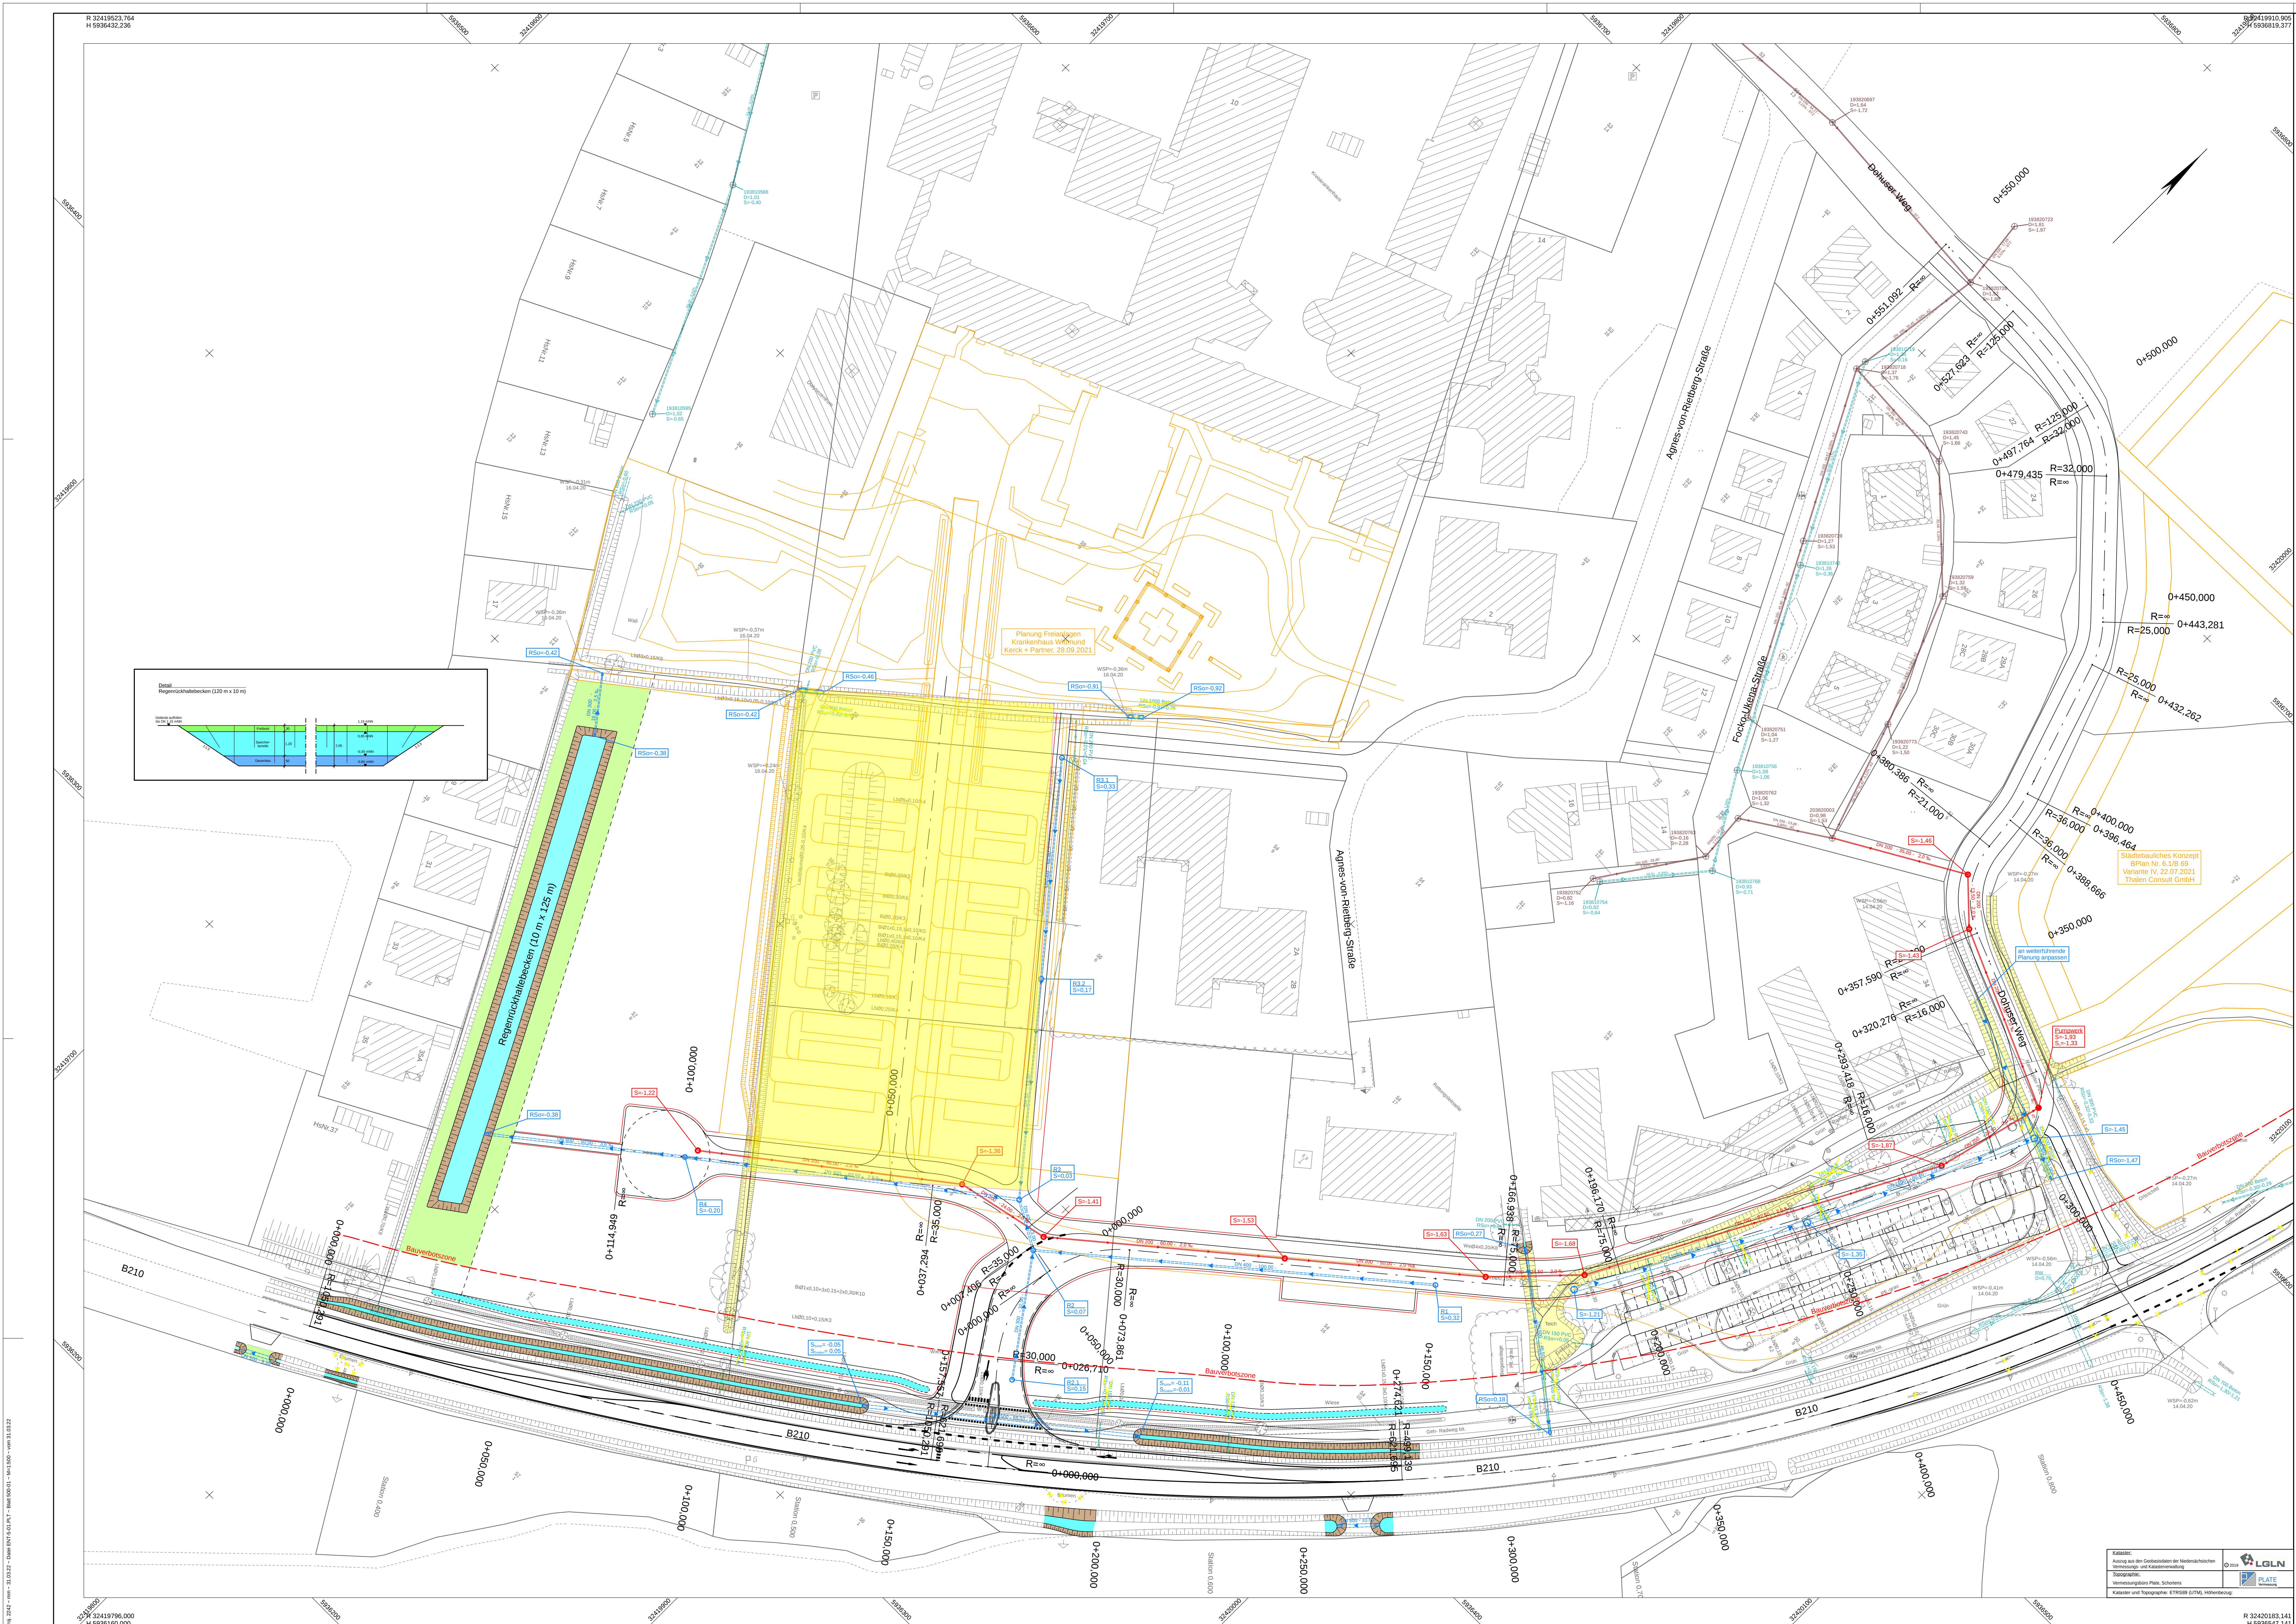

Fahrbahn

Geh- und Radweg

Parkplatz

Bushaltestelle/ Fahrradabstellbereich

Grünbeet

RRB

Rinne mit Ablauf

gepl. Baum

gepl. Poller

 Ingenieurbüro für Straßen- und Tiefbau Tiefenriedisch Platz 10b Beratende Ingenieure Nordtief-Ring 21 • Tel. 04461 / 7591-0 26419 Schortens • info@ist-planung.de	bearbeitet:	31.03.2022	JB
	gezeichnet:	31.03.2022	MM
	geprüft:		
			2242

Straßenbaubehörde Landkreis Wittmund Am Markt 9, 26409 Wittmund		
---	--	--

Nr.	Art der Änderung	Datum	Zeichen

VORABZUG

VORENTWURF

Straßenbauverwaltung
Aurich
Straße / Abschn.-Nr. / Station:
B210 / / bis B210 / /
PROJIS-Nr.:

Unterlage / Blatt-Nr.: 3 / 1
Entwässerungsplan
Maßstab: 1:500

Anbindung Krankenhaus an die B210 inkl.
Erschließung Parkplätze in der Stadt Wittmund

Bau-km bis

aufgestellt:
Ingenieurbüro für Straßen- und Tiefbau
Tjaden-Rohls-Tisch-Plan-1 mit
Nordtief-Ring 21, 26419 Schortens

Schortens, den 2022

Proj. 2042 - mm - 31.03.22 - Datei: B210-21-1.dwg - Blatt: 0001 - A1: 500 - vom: 31.03.22