
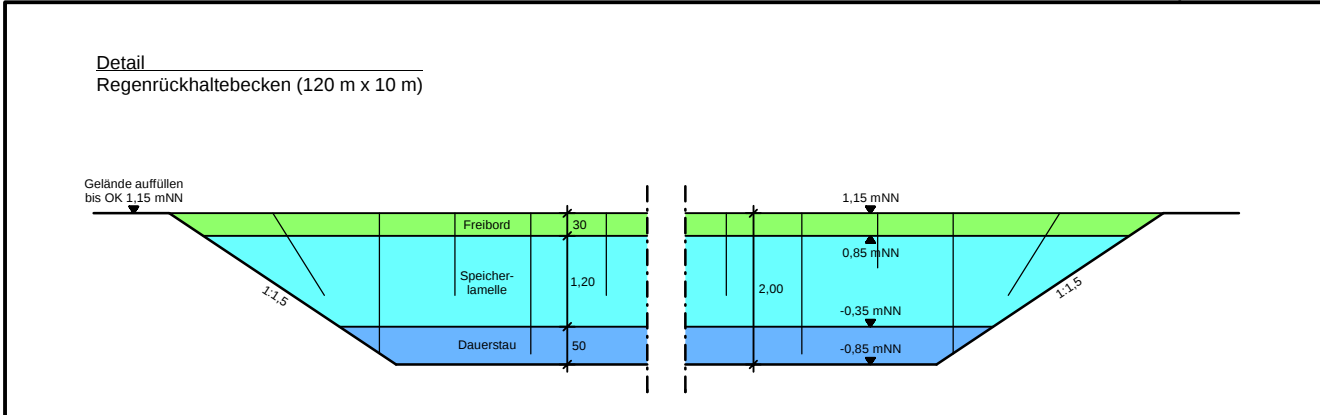


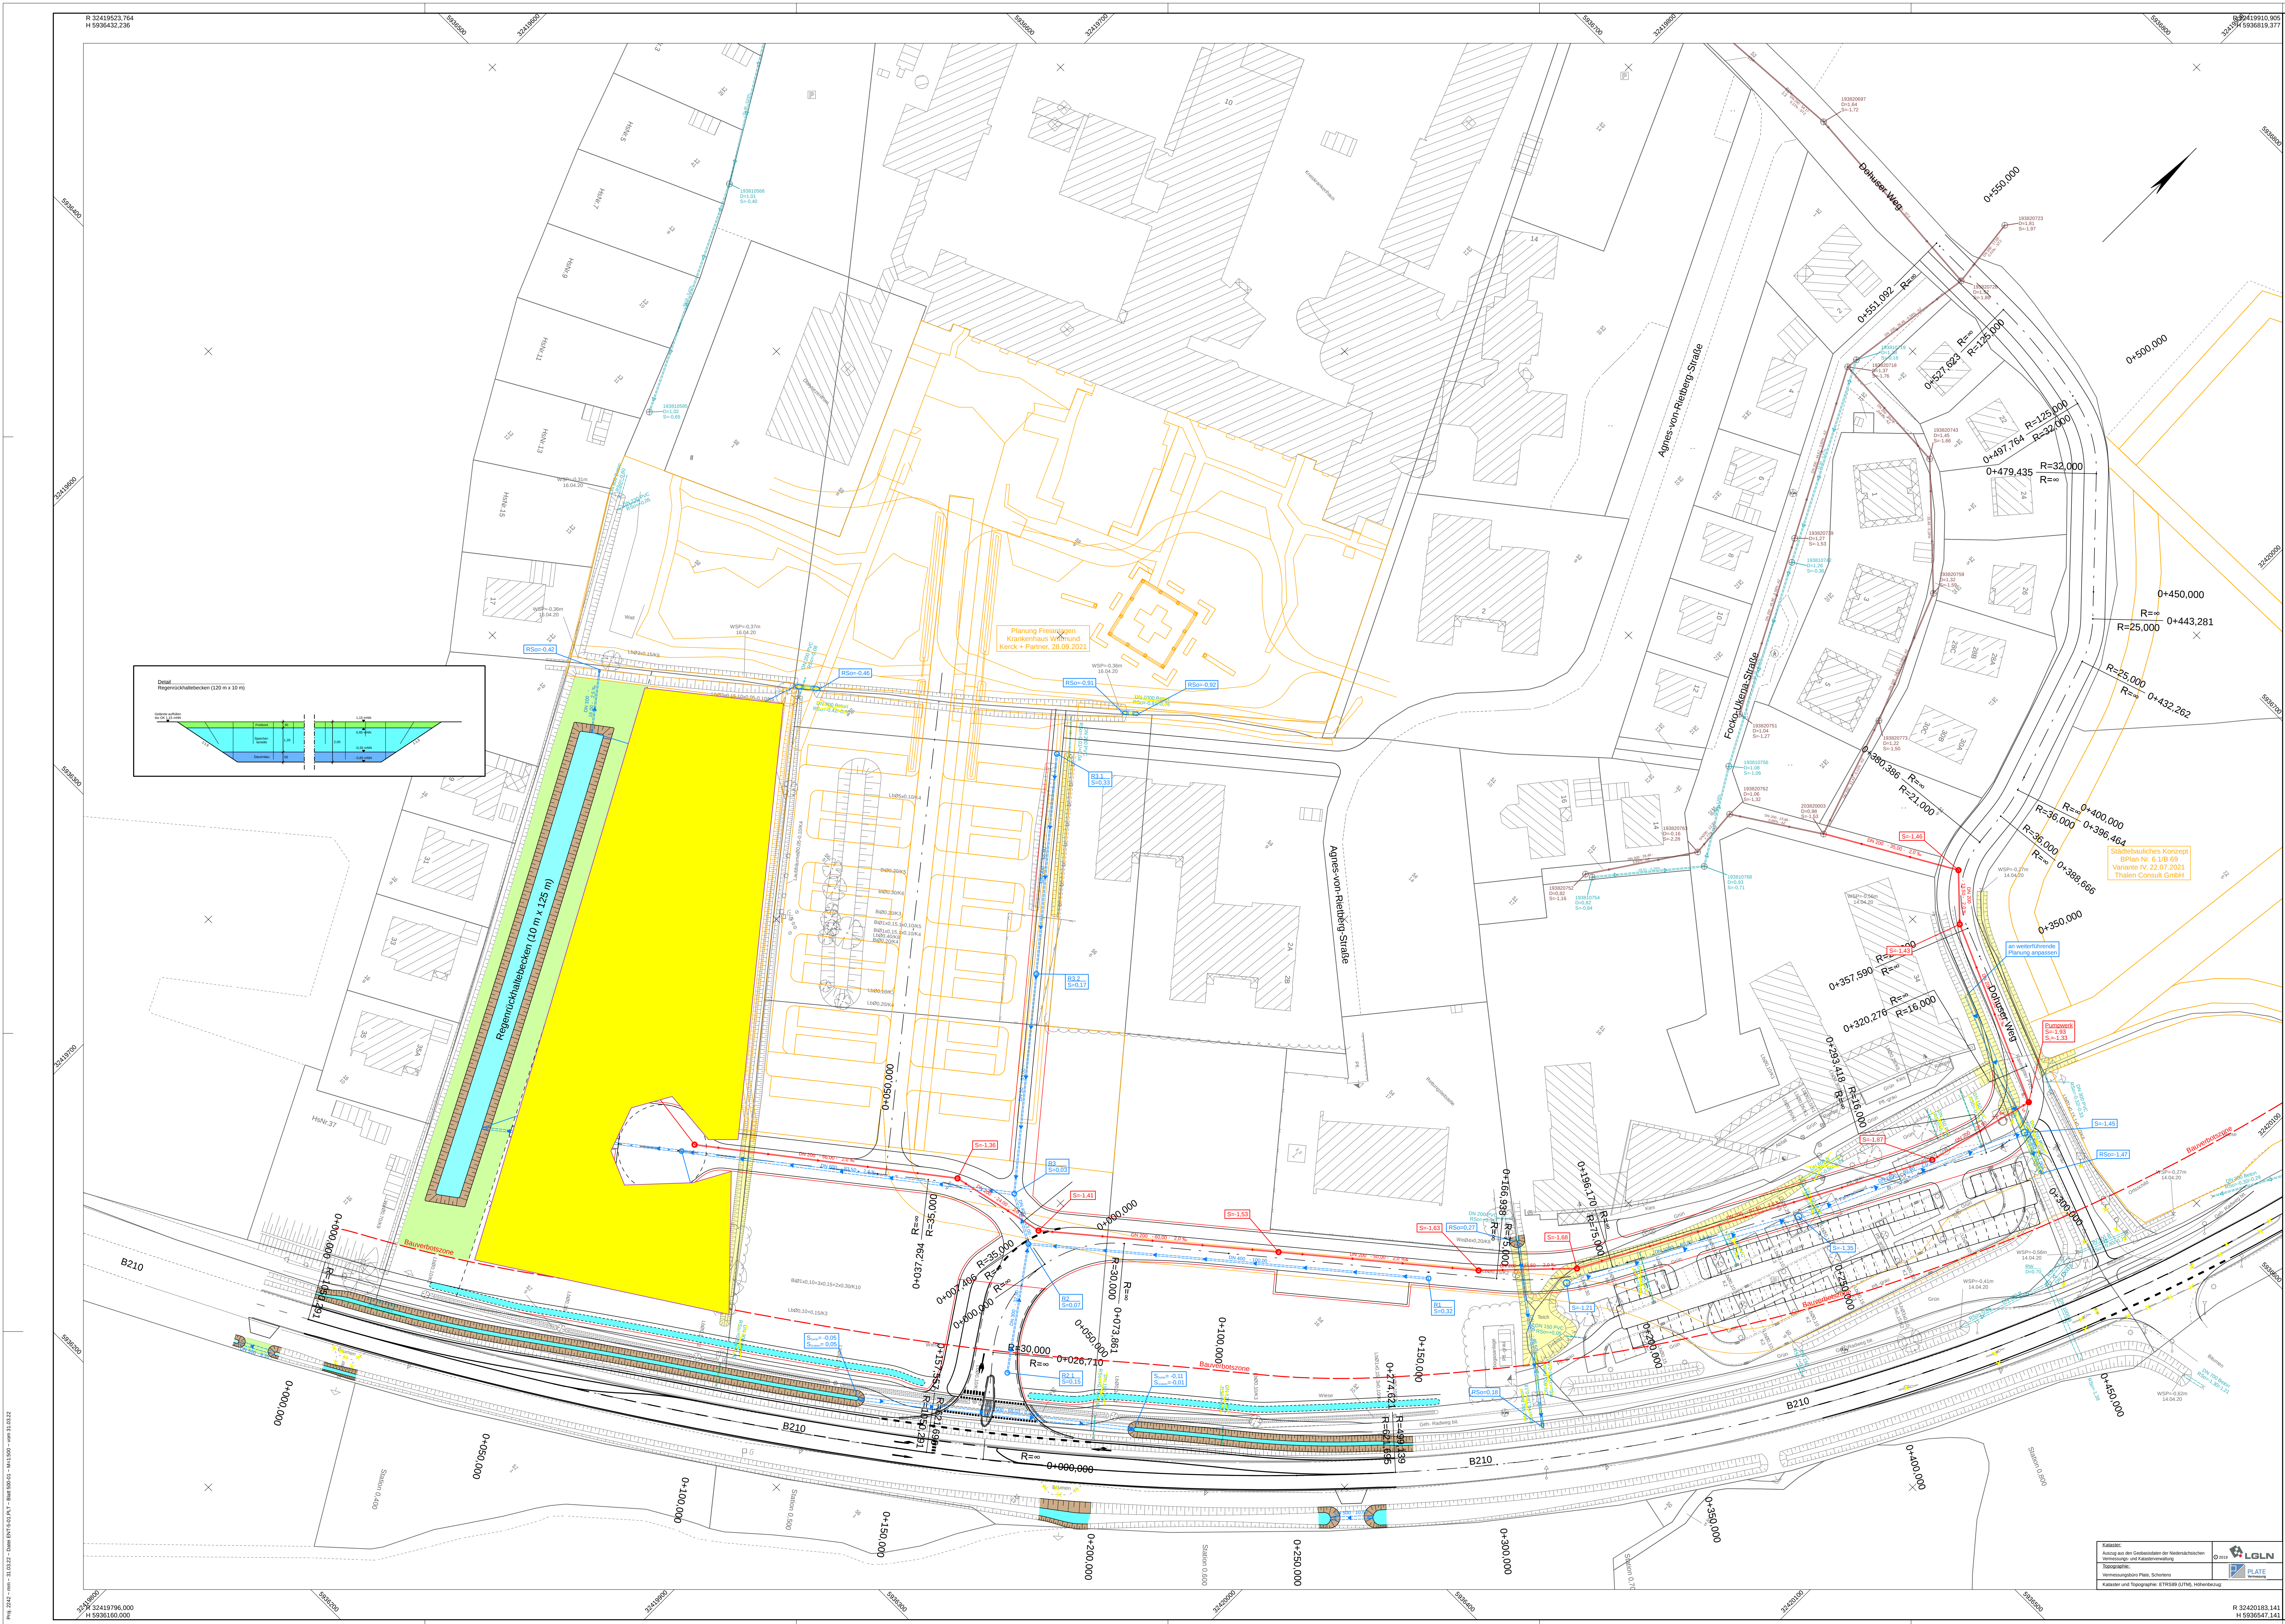

Fahrbahn

Geh- und Radweg

Parkplatz

Bushaltestelle/ Fahrradabstellbereich

Grünbeet

RRB

Rinne mit Ablauf

gepl. Baum

gepl. Poller

1

IST

Ingenieurbüro für
Straßen- und Tiefbau
Technische Zeichnungen
Beratende Ingenieure

Nordtief-Ring 21 • Tel. 04451 7591-0
26419 Schortens • info@ist-planung.de

bearbeitet: 31.03.2022 JB
gezeichnet: 31.03.2022 MM
geprüft:

2242

Straßenbaubehörde
Landkreis Wittmund
Am Markt 9, 26409 Wittmund

Vorabzug			
Nr.	Art der Änderung	Datum	Zeichen

VORENTWURF

Straßenbauverwaltung
Aurich
Straße / Abschn.-Nr. / Station:
B210 / / bis B210 / /
PROJIS-Nr.:

Unterlage / Blatt-Nr.: 3 / 1
Entwässerungsplan
Maßstab: 1:500

Anbindung Krankenhaus an die B210 inkl.
Erschließung Parkplätze in der Stadt Wittmund

Bau-km bis

aufgestellt:
Ingenieurbüro für Straßen- und Tiefbau
Tjaden-Rolls-Tisch-Plan-0
Nordtief-Ring 21, 26419 Schortens

Schortens, den 2022

Proj. 2042 - mm - 31.03.22 - Datei: B210-01.dwg - Blatt: 001 - 14.11.2021 - von: 11.03.22

R 32419823.764
H 5530432.226

Kontak:
Herausgeber: Der Landkreis Wittmund
Vertraggeber: Straßenbauverwaltung
Bauplan: Entwässerungsplan, Schortens
Karte: Kataster und Topographie: ETRIS (LPL), Höhenrechner

LGLN
PLATE

R 32420183.141
H 5530547.141