




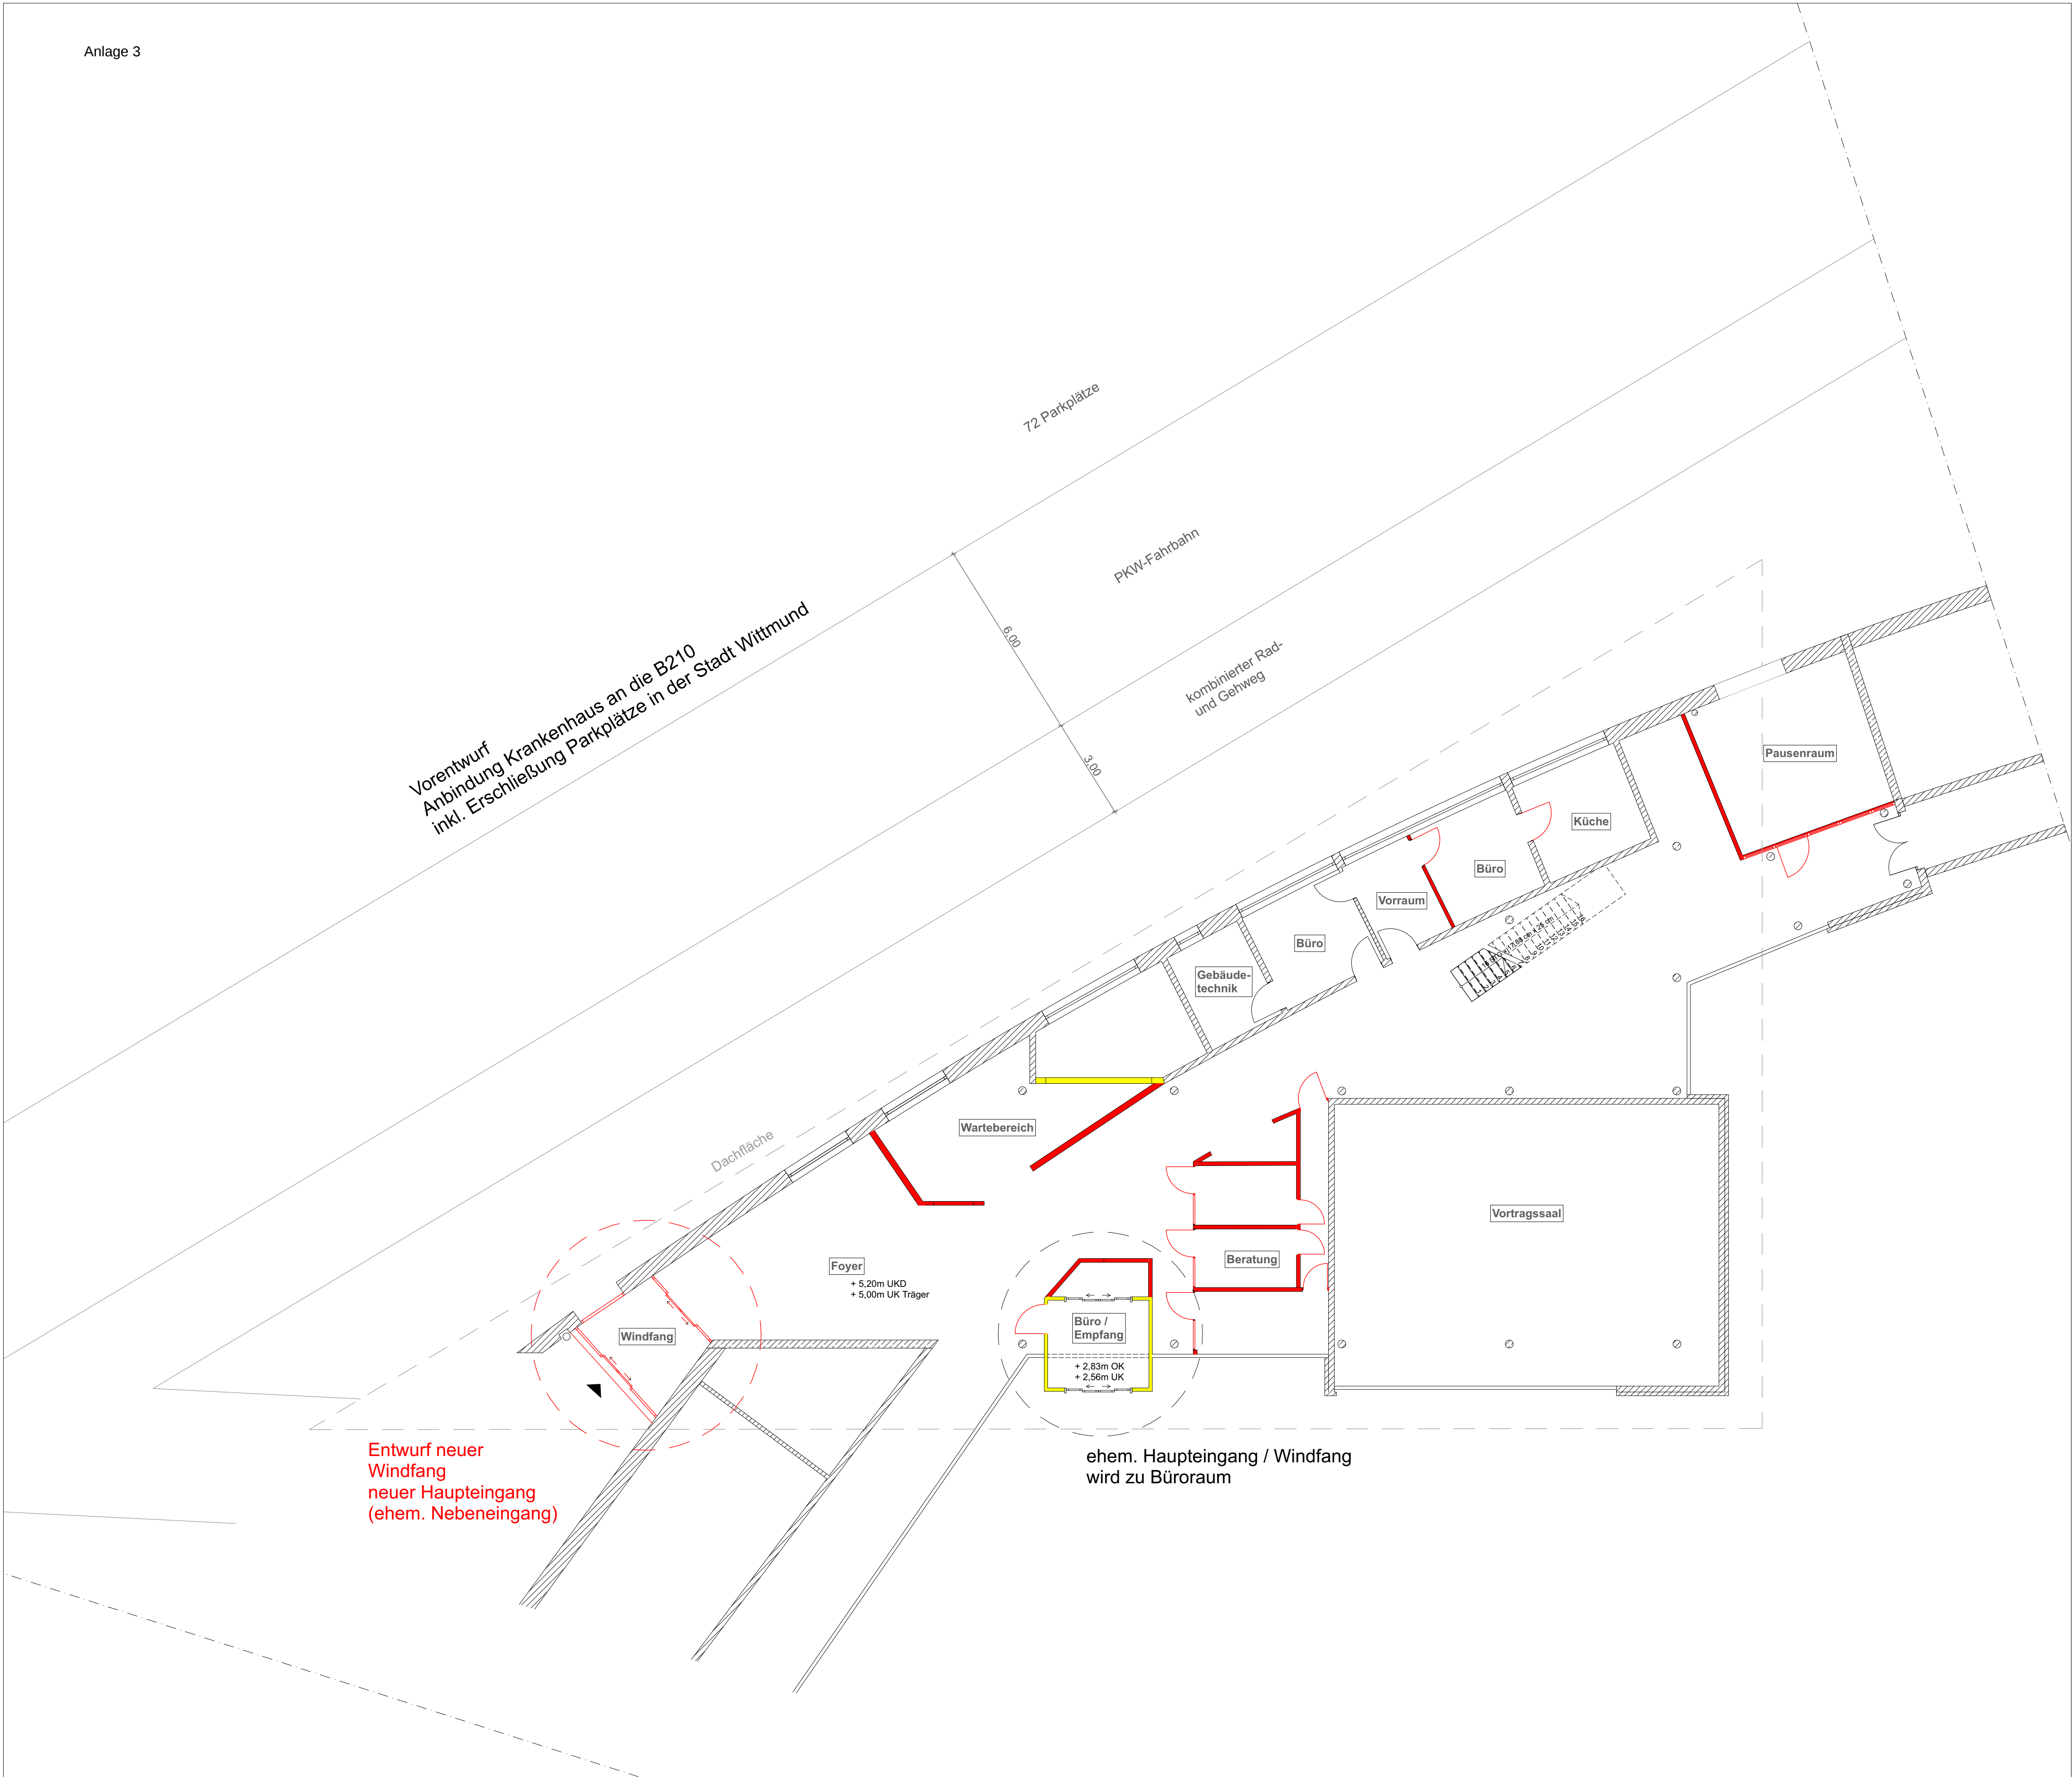

Grundriss EG
M 1:100

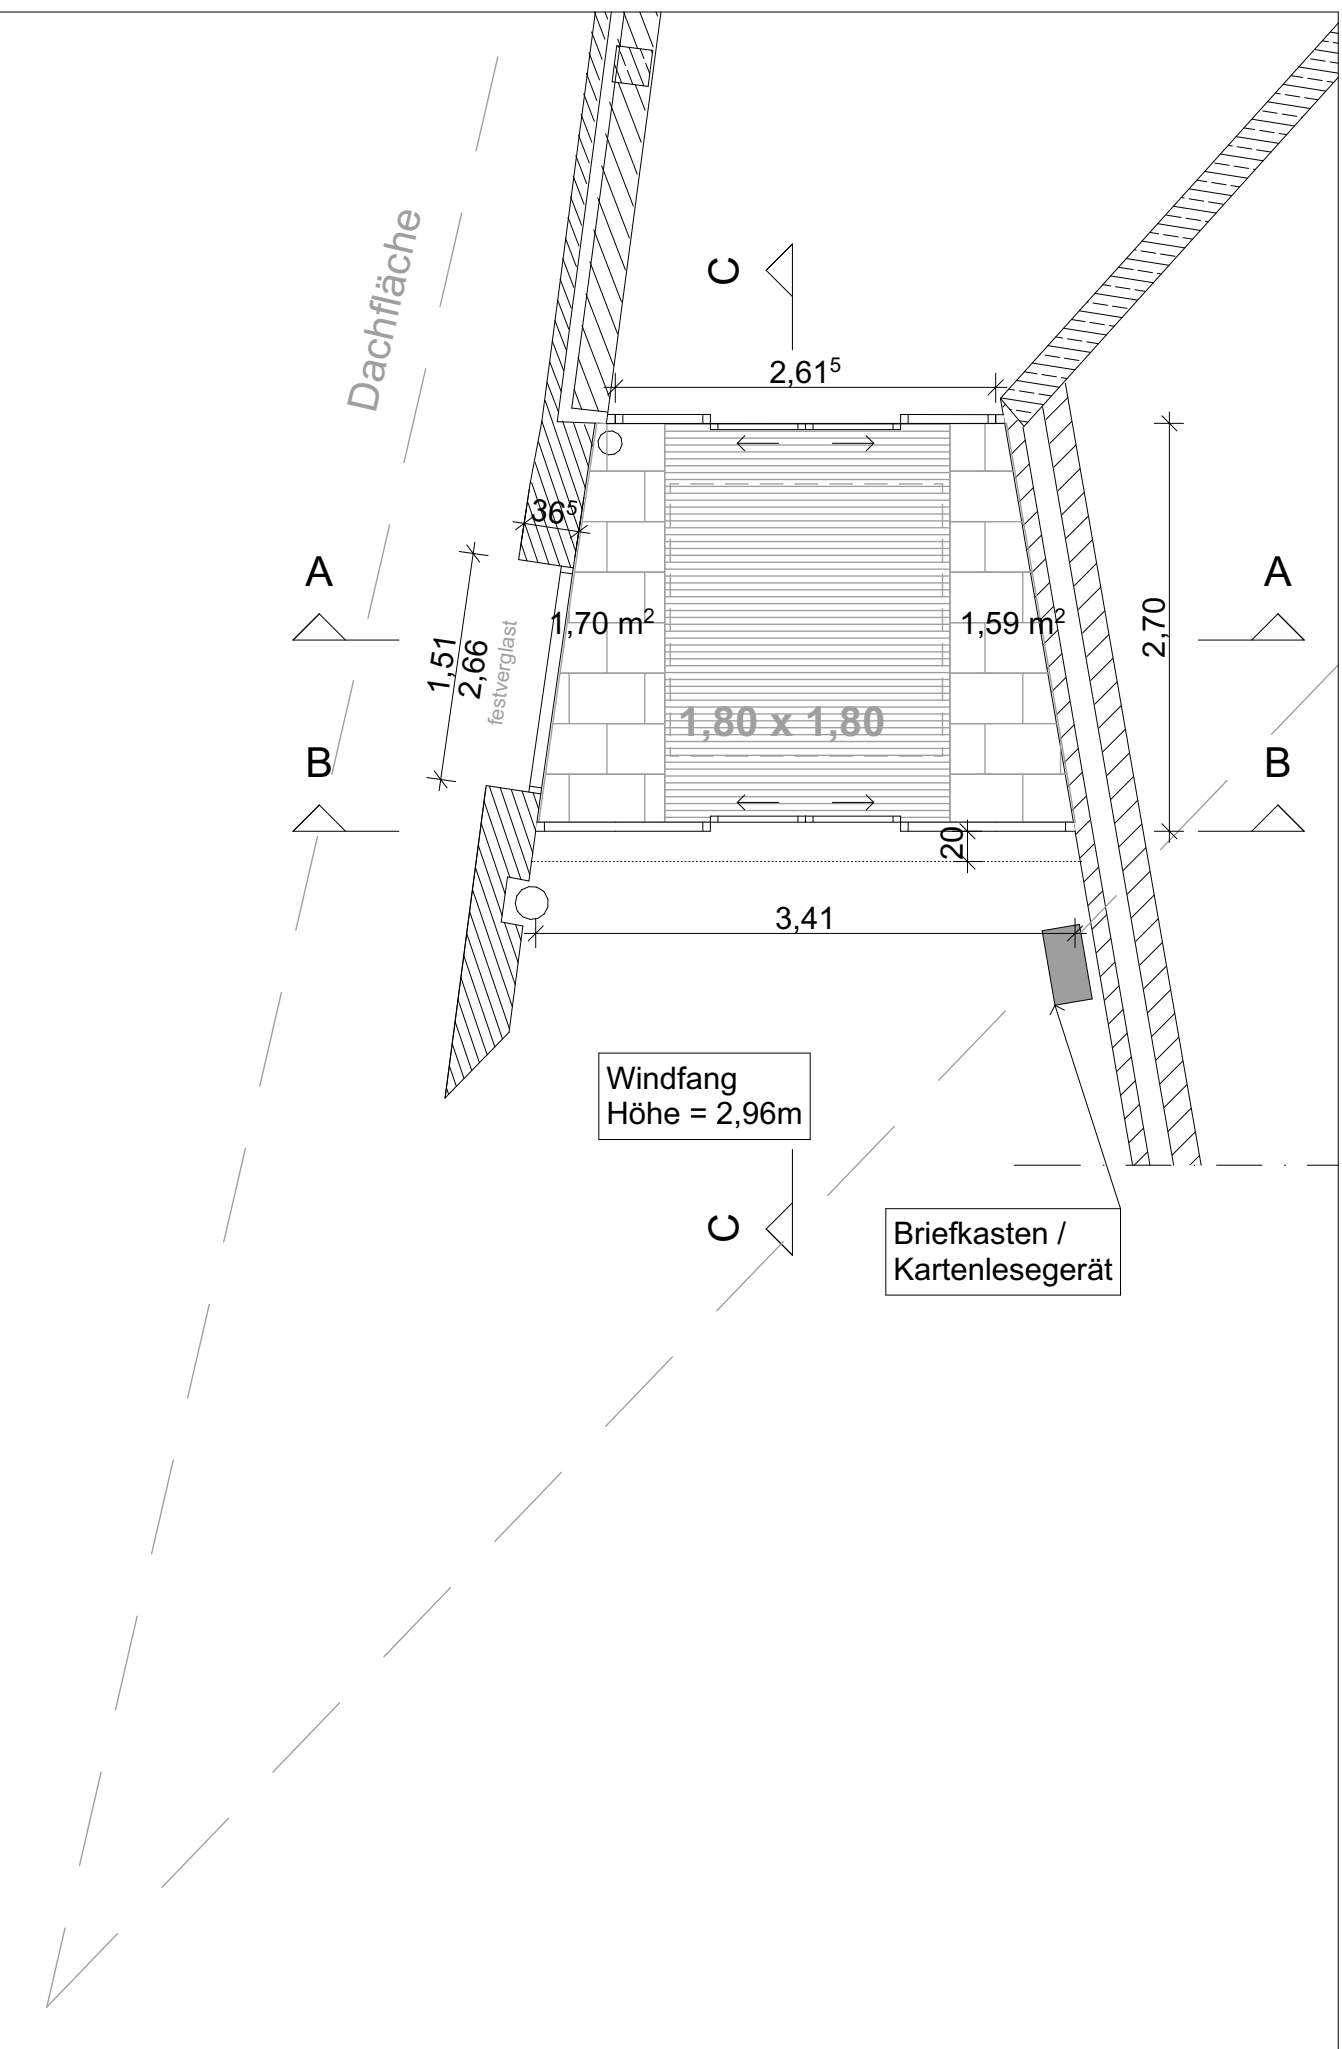

Auszug Windfang
M 1:50

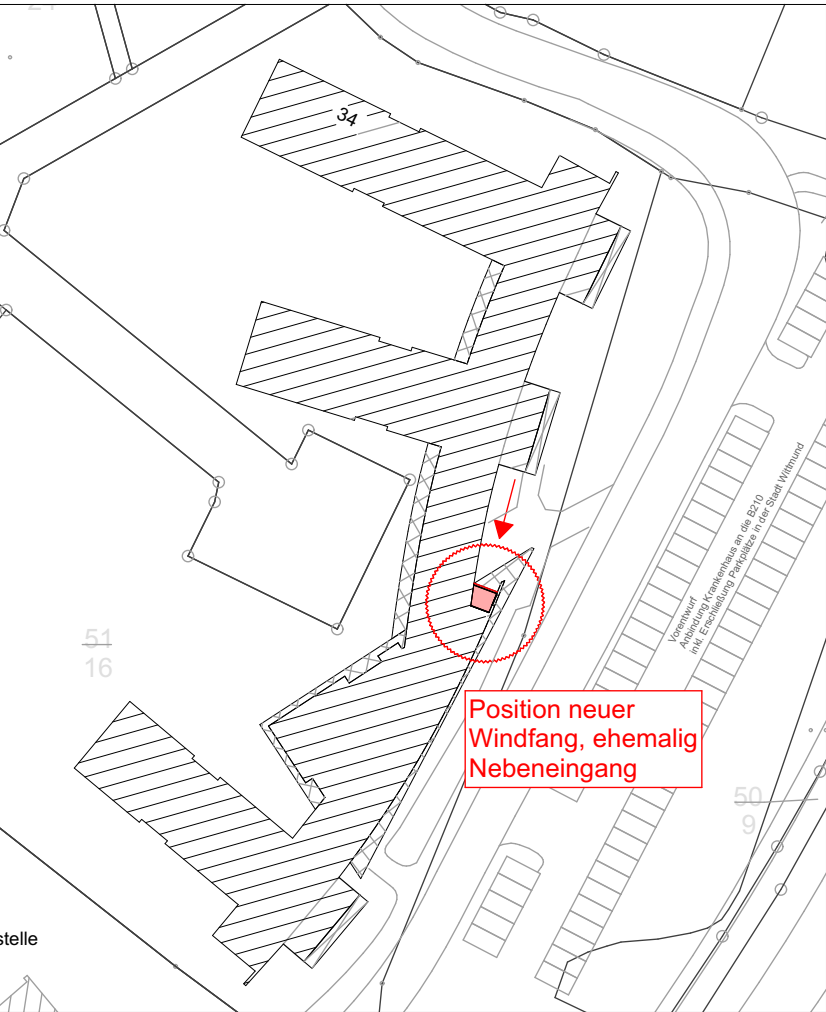

Auszug Lageplan Liegenschaftskataster
M 1:1000

Grundriss EG

BAUVORHABEN:
Neubau eines Windfangs und Umnutzung des Haupteingangs
Sozialamt und Jugendamt, Gebäude 6
Dohuser Weg 34
26409 Wittmund

BEAUFTRAGUNG DURCH:
Peter Wilken
Landkreis Wittmund
Fachbereich Schulen, IT, Gebäude

PLANUNG DURCH:
MOCCAPLAN - Agentur für Gestaltung



Maßstab	Blattgröße	Datum
siehe Pläne	841 x 594 A1	02.12.2024