


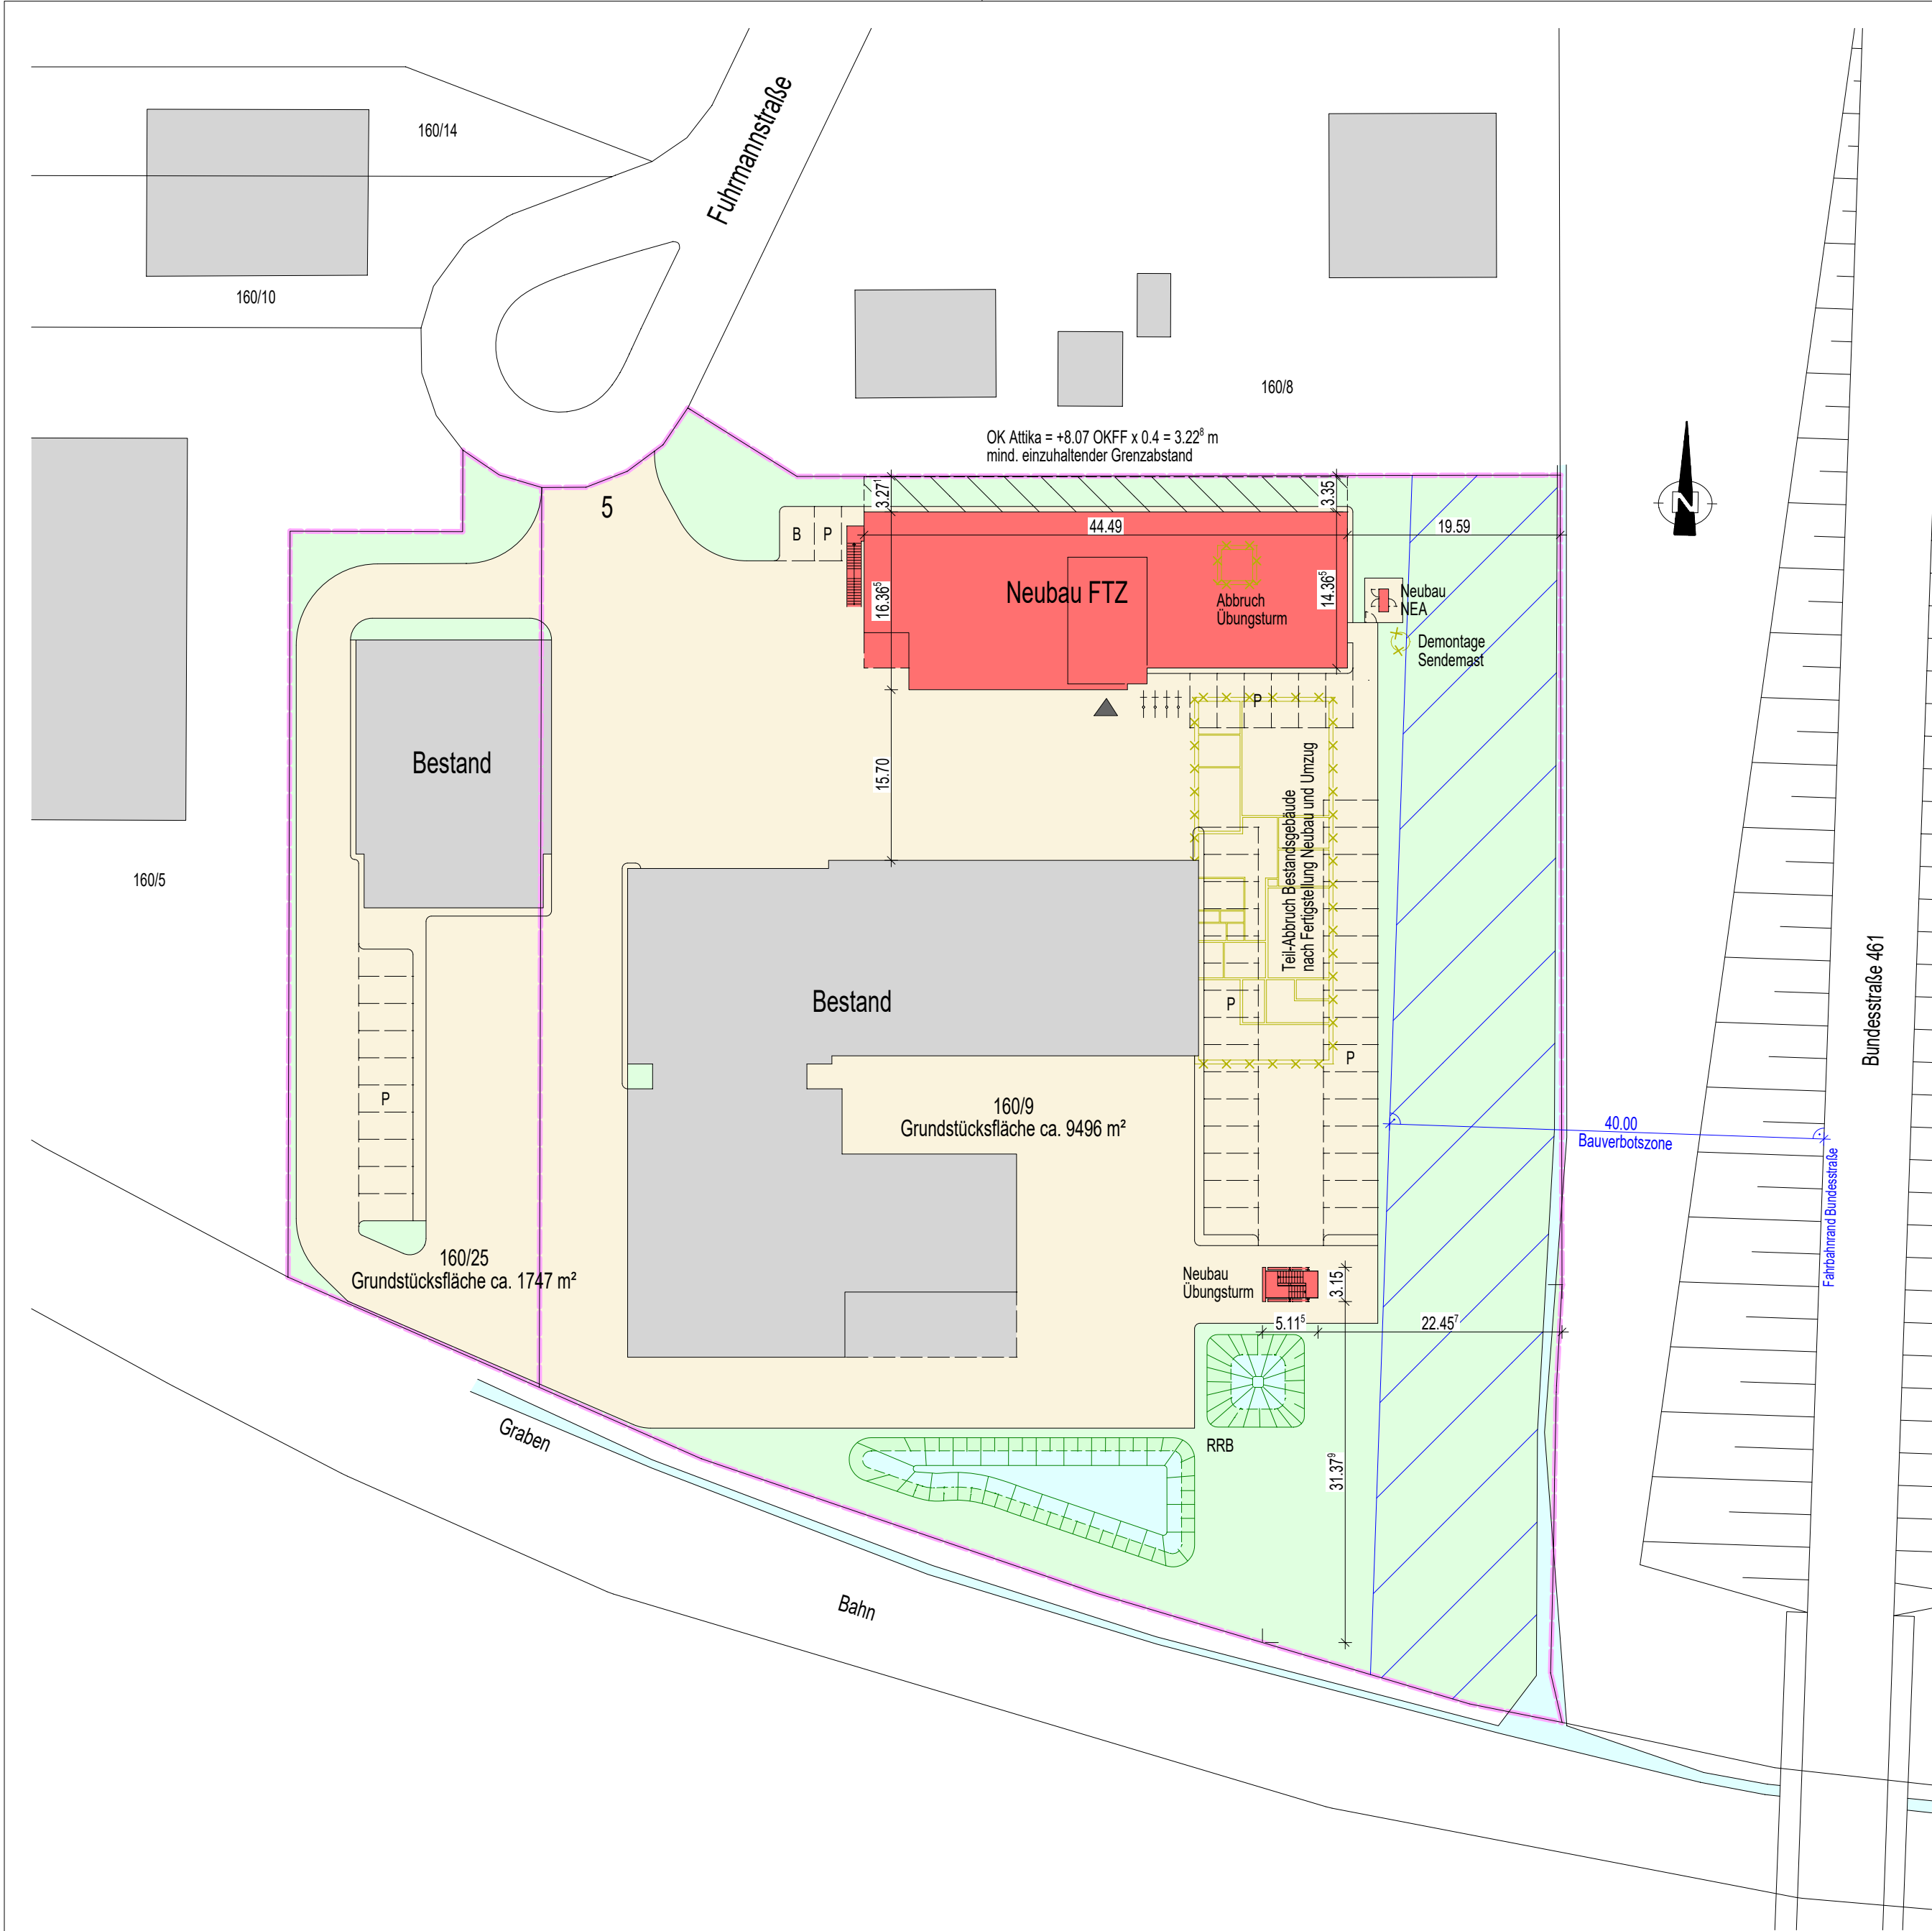

Änderungen	Datum	Name	Index

URHEBERRECHTE AN ALLEN UNTERLAGEN BLEIBEN DEM PLANVERFASSER. VERVIELFÄLTIGUNGEN UND KOPIEN (AUCH TEILWEISE), SOWIE ZUGÄNGLICHMACHUNG ODER ÜBERLASSUNG AN DRITTE BEDÜRFTEN DER BESONDEREN GENEHMIGUNG.

ÜBERSICHT11031_ARC_4_LP



BAUVORHABEN

NEUBAU EINER FTZ OHNE FAHRZEUGHALLE
FUHRMANNSTRASSE 5
26409 WITTMUND

BAUHERR / AUFTRAGGEBER

LANDKREIS WITTMUND
AM MARKT 9
26409 WITTMUND

PLANINHALTMASSTAB

BAUANTRAG1:500

LAGEPLAN

PROJ.-NR.	PROJEKTLTG.	BEARBEITUNG	GEPRÜFT	ENTWURFSVERFASSER	BAUNULL: OKFF EG
11031	MW	MW, FBo		MW	

PLANBEZEICHNUNG / PROJEKTDATEI	DATUM	INDEX	INDEX-DATUM
11031_ARC_4_LP	02.09.2025		

PLANVERFASSER



Thalen Consult GmbH
Sitz der Gesellschaft: Urwaldstr. 39 26340 Neuenburg Tel: 0 44 52 - 9 16 - 0 Fax: 0 44 52 - 9 16 - 1 01 E-Mail: info@thalen.de
ARCHITEKTURBahnhofstr. 18 26340 Zetel Tel: 0 44 53 - 9 36 - 0 Fax: 0 44 53 - 40 30 E-Mail: zetel@thalen.de

INGENIEURE - ARCHITEKTEN - STADTPLANER