
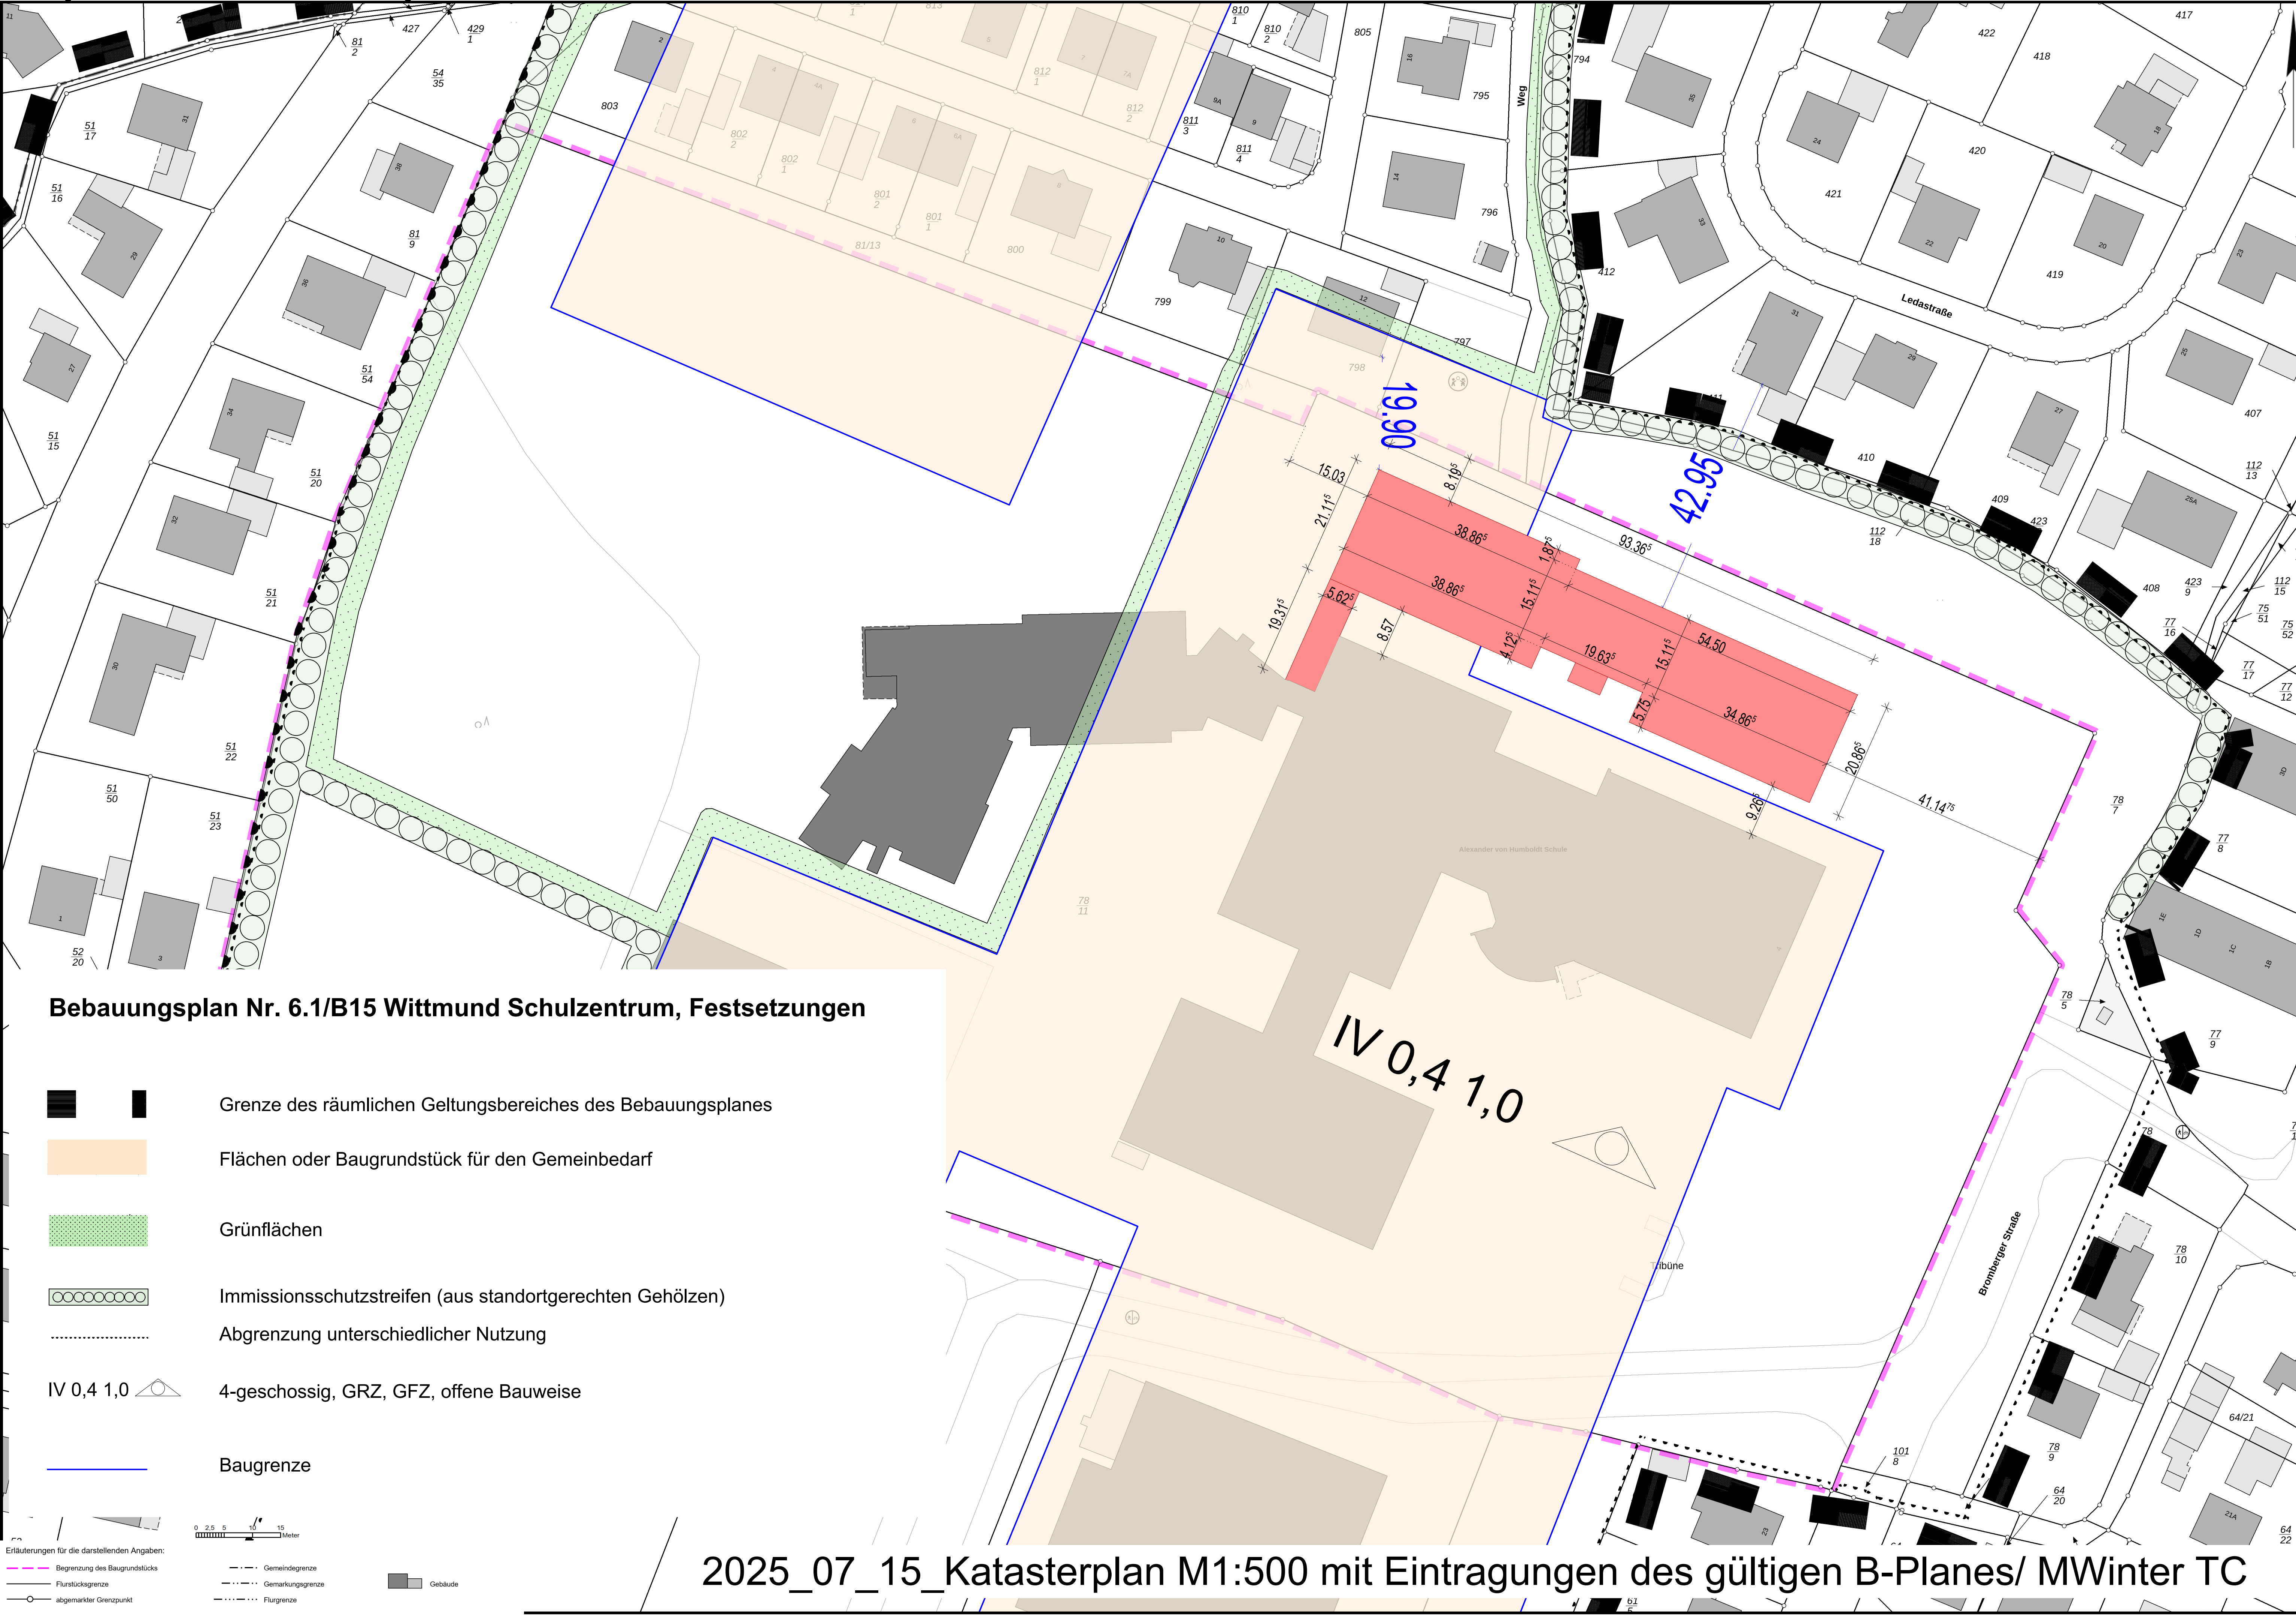
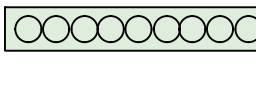
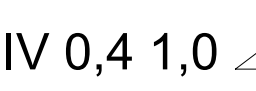
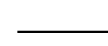


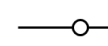

Bebauungsplan Nr. 6.1/B15 Wittmund Schulzentrum, Festsetzungen

-  Grenze des räumlichen Geltungsbereiches des Bebauungsplanes
-  Flächen oder Baugrundstück für den Gemeinbedarf
-  Grünflächen
-  Immissionsschutzstreifen (aus standortgerechten Gehölzen)
-  Abgrenzung unterschiedlicher Nutzung
-  4-geschossig, GRZ, GFZ, offene Bauweise
-  Baugrenze

Erläuterungen für die darstellenden Angaben:

-  Begrenzung des Baugrundstücks
-  Flurstücksgrenze
-  abgemerkter Grenzpunkt
-  Gemeindegrenze
-  Gemarkungsgrenze
-  Flurgrenze
-  Gebäude

2025_07_15_Katasterplan M1:500 mit Eintragungen des gültigen B-Planes/ MWinter TC